

Titel: Lageplan von Mast - nach Mast

Unterlage: 3.1 Blatt: 0 Maßstab: 1:2000


Legende: **Legendenplan Lageplan**

**Grenzen:**

- Land: [Symbol]
- Reg. Bez.: [Symbol]
- Kreis: [Symbol]
- Stadt/Gem.: [Symbol]
- Gemarkung: [Symbol]
- Flur: [Symbol]
- Flurstück: [Symbol]
- Nutzungsartengrenze: [Symbol]
- LSG / NSG: [Symbol]
- WSG: [Symbol]
- Sondergebiete: [Symbol]

**Abkürzungen:**

- Abspannmast mit Bemalung bis zum äußeren Seil Klammern + Schutzstreifenbreite
- Tragmast mit Bemalung bis zum äußeren Seil Klammern + Schutzstreifenbreite
- ① Ordnungsnummer

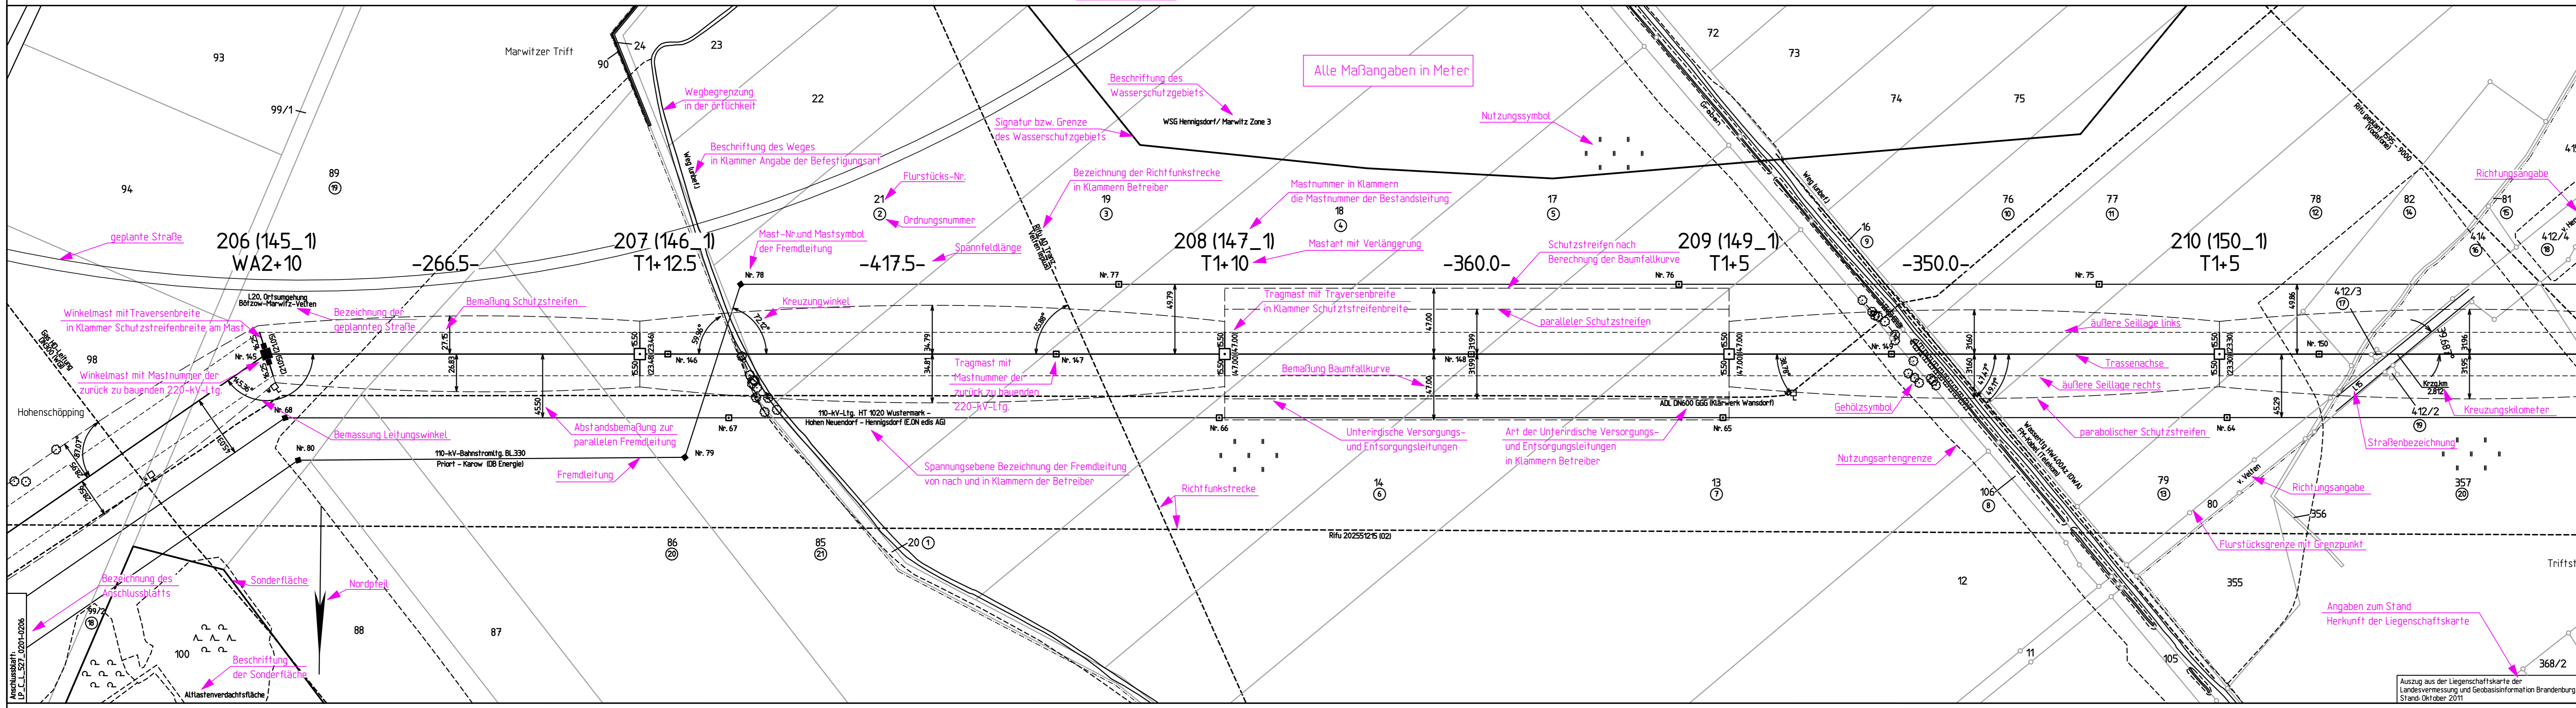

Gemeinde Oberkrämer  
 Gemarkung Marwitz Flur 5

Vorhabensträger: 50Hertz Transmission GmbH  
 Eichenstraße 3a  
 D-12435 Berlin

Bearbeitung: Alpine-Energie Deutschland GmbH  
 Wolfentalstrasse 29  
 D-88400 Biberach  
 übernommen von 50HzT am 15.05.2013

Nr.	Änderung	Datum	Name

genehmigt:

Angaben zum Stand Herkunft der Liegenschaftskarte  
 Auszug aus der Liegenschaftskarte der Landesvermessung und Geobasisinformation Brandenburg Stand: Oktober 2011

Dateibezeichnung: LP\_C\_L\_527\_Mast-Mast Stand: 25.07.2014 LTB / Da