

95(114_1)
WA2+15

- 455.0 -


96(115_1)
T2+17.5

- 419.5 -

97(117_1)
T2+17.5

- 425.0 -

98(118_1)
WA1+12.5

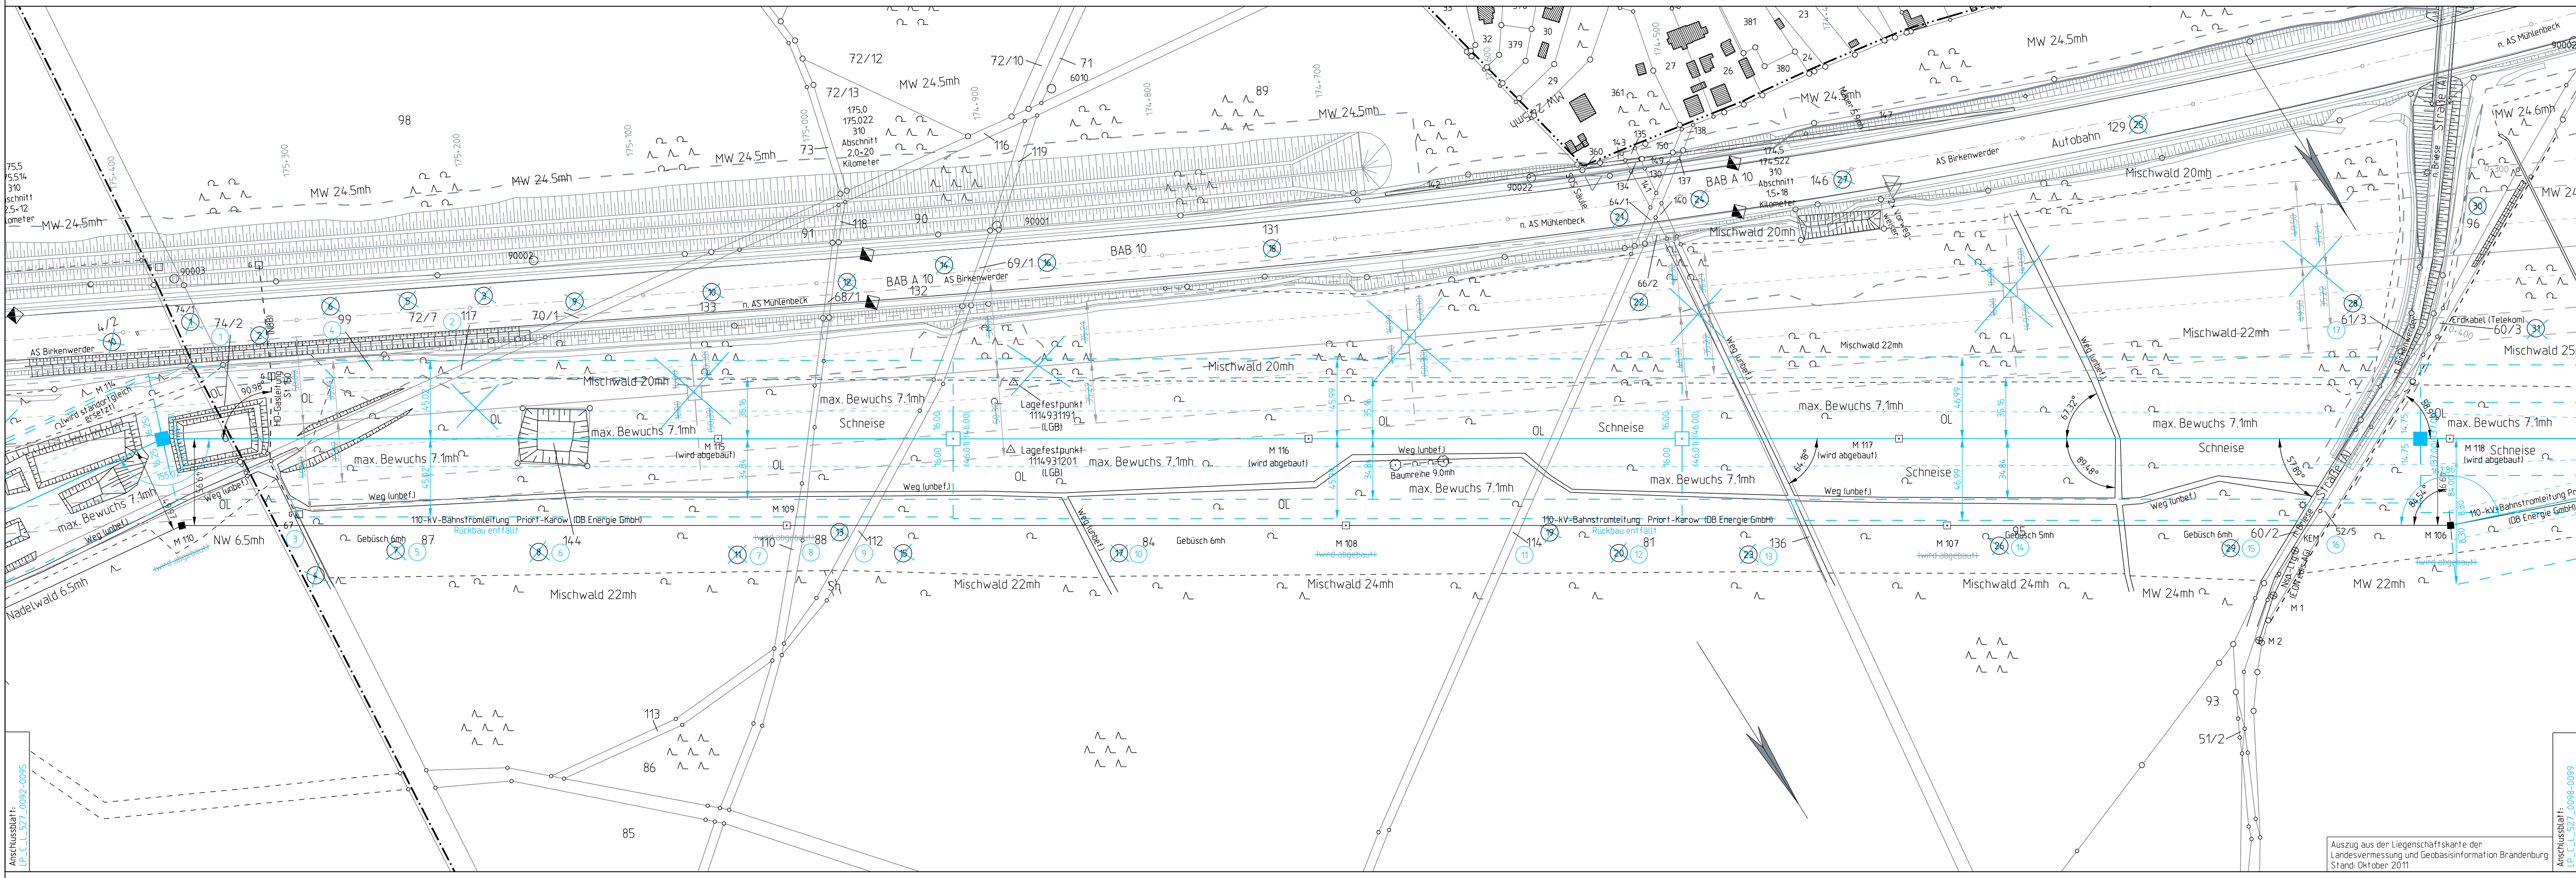

Gemarkung Bergfelde
Flur 6

Stadt Hohen Neuendorf

Landkreis Oberhavel

Gemeinde Birkenwerder
Flur 12

Gemarkung Birkenwerder

Planfeststellungsverfahren
527/529/528
Neuenhagen-Wustermark-Hennigsdorf

50hertz

1. Planänderung

Titel: Lageplan M 95 - M 98

Unterlage: 3.1 A **Blatt:** 6 N **Maßstab:** 1:2000

Legende:

Grenzen:

- Land: ————
- Reg. Bez.: ————
- Kreis: ————
- Stadt/Gem.: ————
- Gemarkung: ————
- Flur: ————
- Flurstück: ————
- Nutzungsartengrenze: ————
- LSG / NSG: ————
- WSG: ————
- Sondergebiete: ————

- Abspannmast
- Tragnast
- 17 Ordnungsnummer

mit Bemalung bis zum äußeren Seil
Klammermaße = Schutzstreifenbreite

mit Bemalung bis zum äußeren Seil
Klammermaße = Schutzstreifenbreite

Flurstücksgrenze

Flurstücknummer

Leitungsachse

Maßstabort

Vorhabensträger: 50Hertz Transmission GmbH
Heidestraße 2
D-10557 Berlin

Bearbeitung: LTB Leitungsbau GmbH
Friedrich-List-Straße 27
D-01445 Radebeul

Nr.	Änderung	Datum	Name
1	Umtrassierung M84-M105, Aktualisierung Eigentümerdaten	31.07.2017	LTB/Da

genehmigt:

Dateibezeichnung: LP_C_L_527_0095-0098 Stand: 31.07.2017 LTB / Da

Auszug aus der Liegenschaftskarte der Landesvermessung und Geobasisinformation Brandenburg
Stand: Oktober 2011