

Titel:

Lageplan

M 104_2/100_2 - M 105

Unterlage: 3.1 A



Blatt: 56_2 N

Maßstab: 1:2000

Legende:

Grenzen:

- Land
- Reg. Bez.
- Kreis
- Stadt/Gem.
- Gemarkung
- Flur
- Flurstück
- Nutzungsartengrenze
- LSG / NSG
- WSG
- Sondergebiete

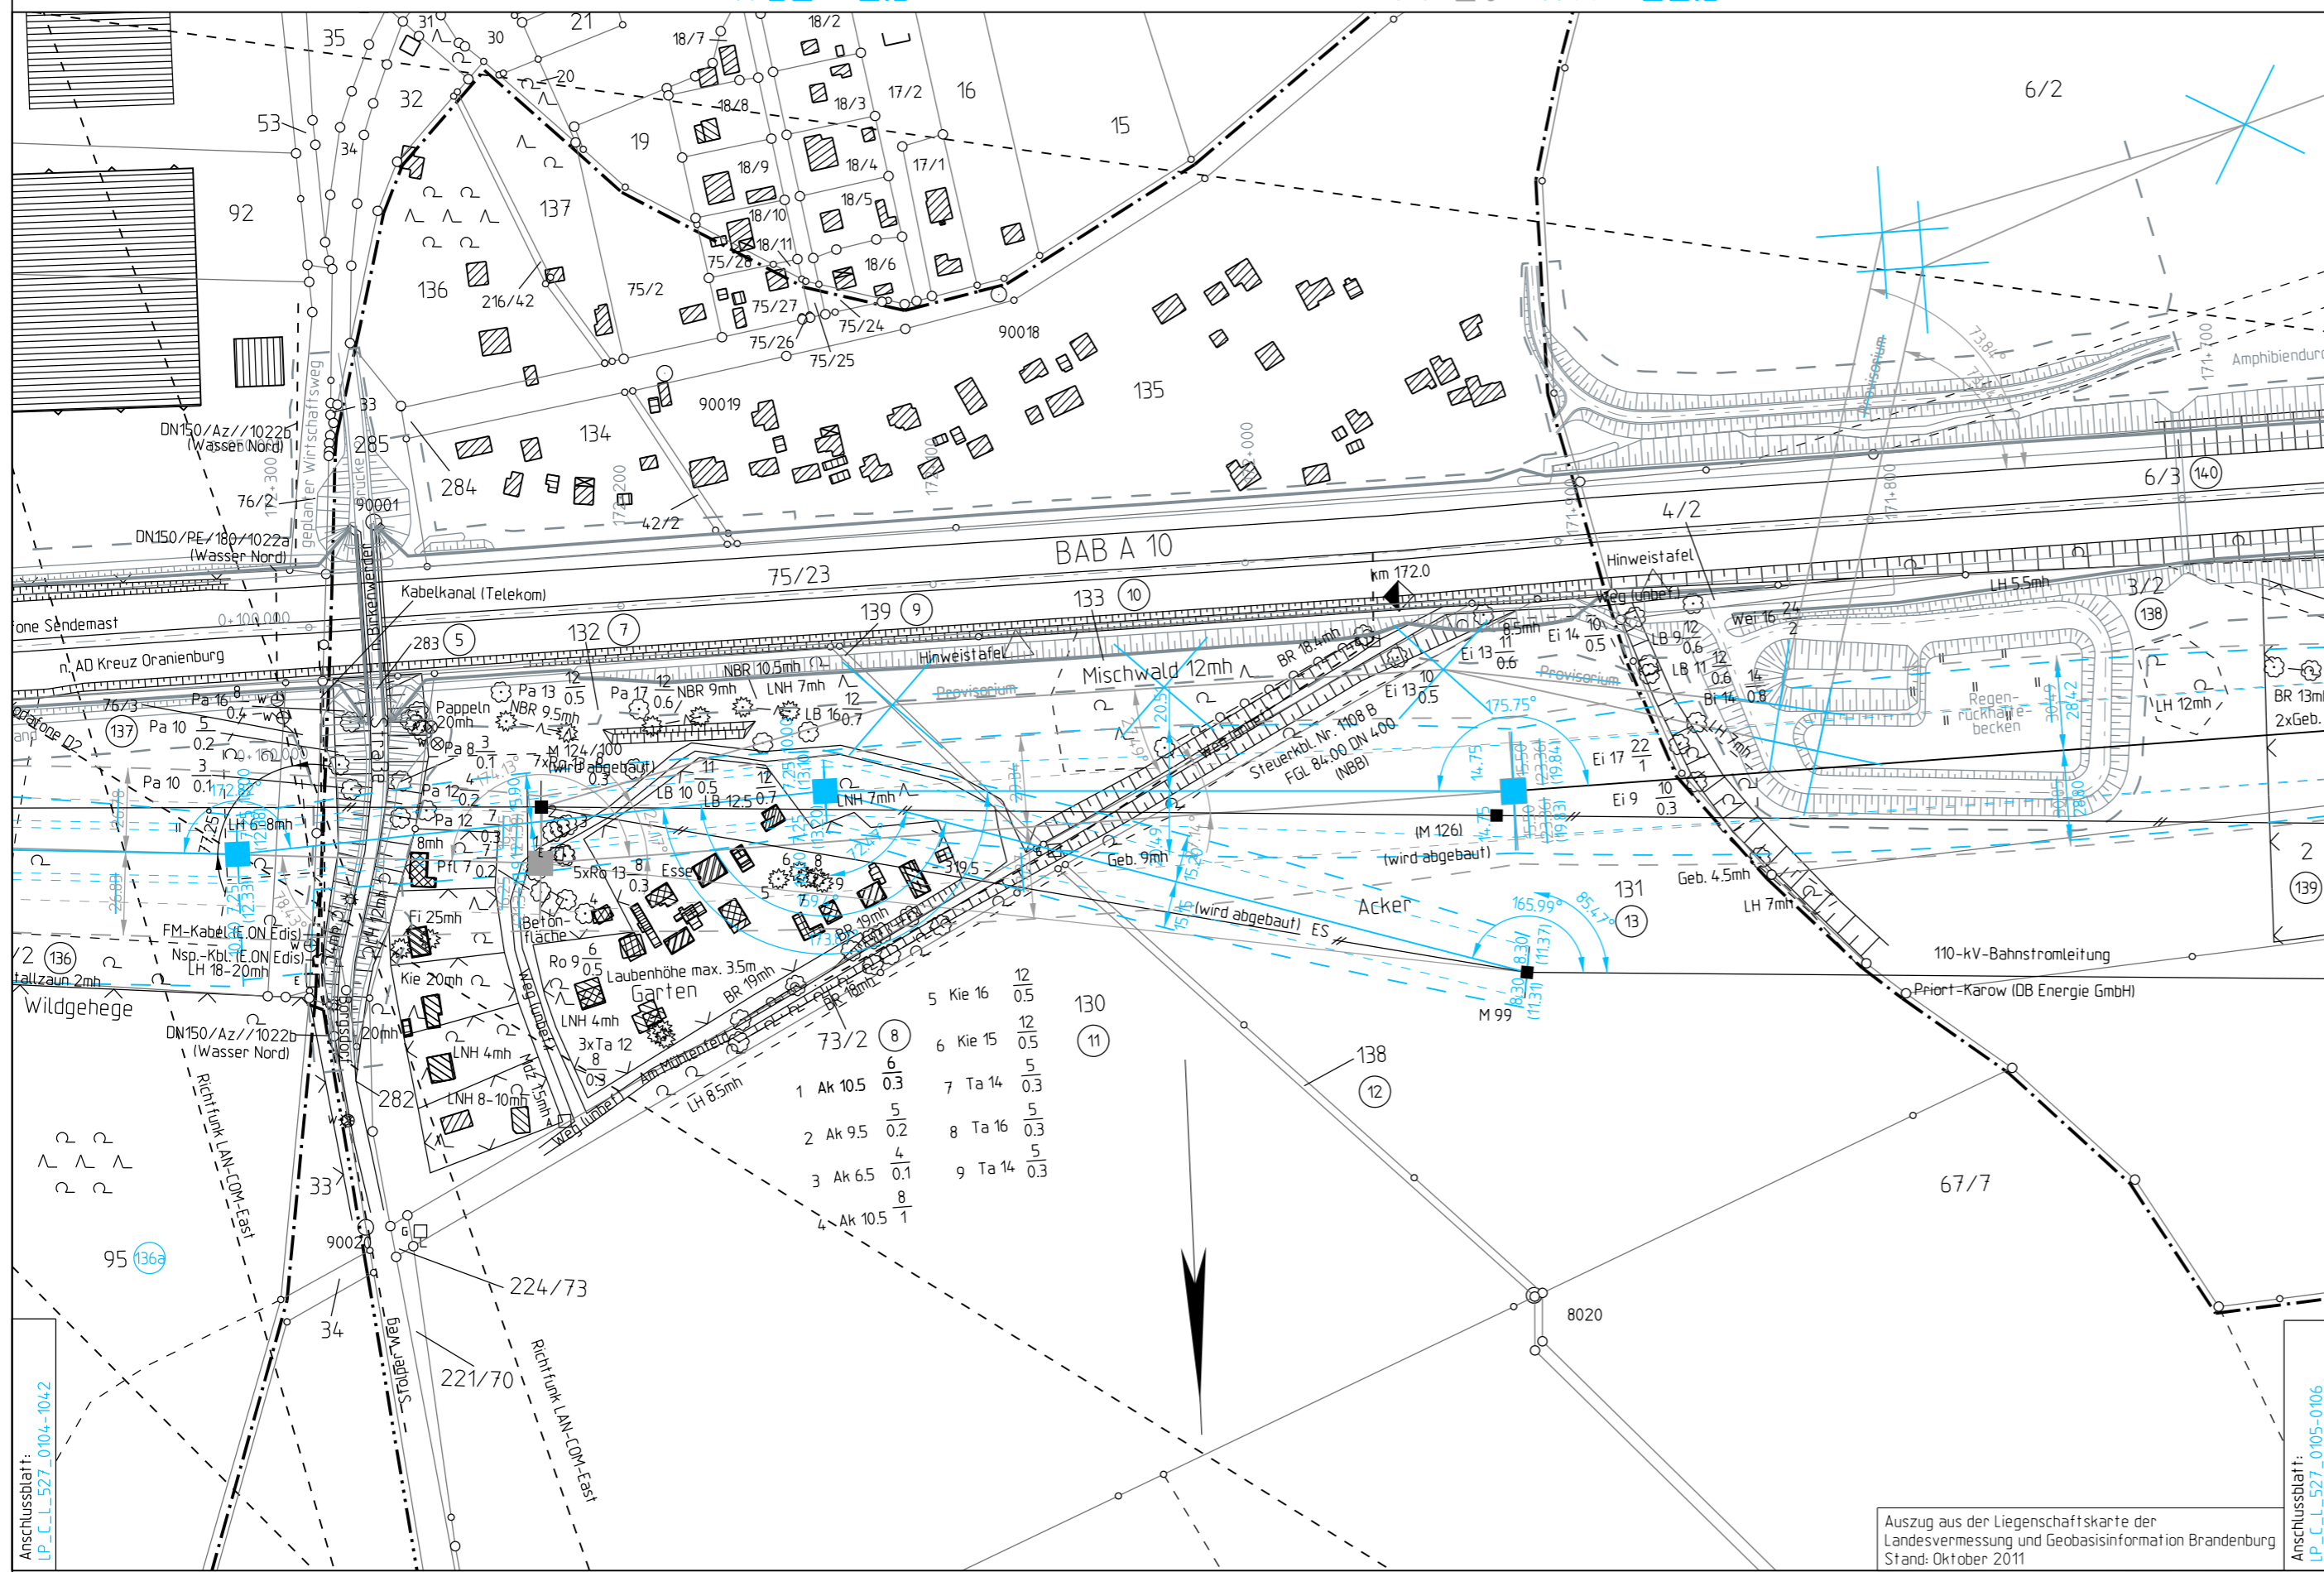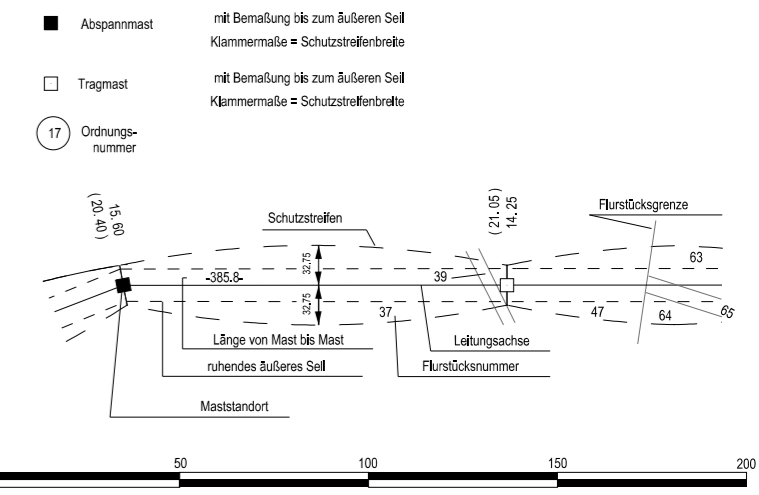

Vorhabensträger: 50Hertz Transmission GmbH
Heidestraße 2
D-10557 Berlin

Bearbeitung: LTB Leitungsbau GmbH
Am Umspannwerk
D-15366 Neuenhagen

Nr.	Änderung	Datum	Name
1	Umtrassierung M84-M105, Ergänzung Bahnstromleitung	31.07.2017	LTB/Da
1	Provisorium (nachrichtlich dargestellt) entfernt	31.07.2017	LTB/Da

genehmigt: