

101(121_1)/103
WE2+30

-399.3-

102(122_1)/102
WE2+30

Planfeststellungsverfahren
380 - kV - Leitung
527/529/528
Neuenhagen-Wustermark-Hennigsdorf
110-kV-Bahnstromleitung Priort - Karow



Variante standortgleich

Titel:
Lageplan M 101/103 - M 102/102


Unterlage: 3.1 Blatt: 53 Maßstab: 1:1000

Legende:

- 380-kV/110-kV Variante standortgleich
- 380-kV/110kV PFV
- 220-kV/110-kV Bestand

Grenzen:

- Land
- Reg. Bez.
- Kreis
- Stadt/Gem.
- Gemarkung
- Flur
- Flurstück
- Nutzungsartengrenze
- LSG / NSG
- WSG
- Sondergebiete

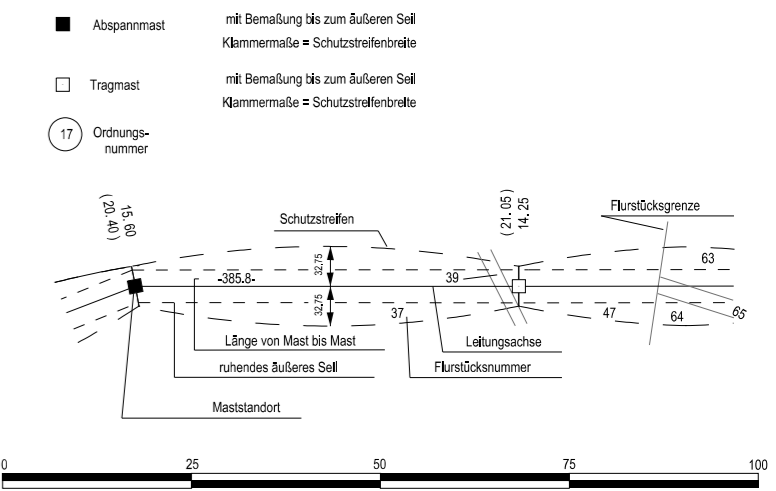


Vorhabensträger: 50Hertz Transmission GmbH
Heidestraße 2
10557 Berlin

Bearbeitung: LTB Leitungsbau GmbH
Friedrich-List-Straße 27
01445 Radebeul

Nr.	Änderung	Datum	Name

genehmigt:

Dateibezeichnung: LP_C_L_527_0101-0102 Stand: 31.03.2017 LTB / K6

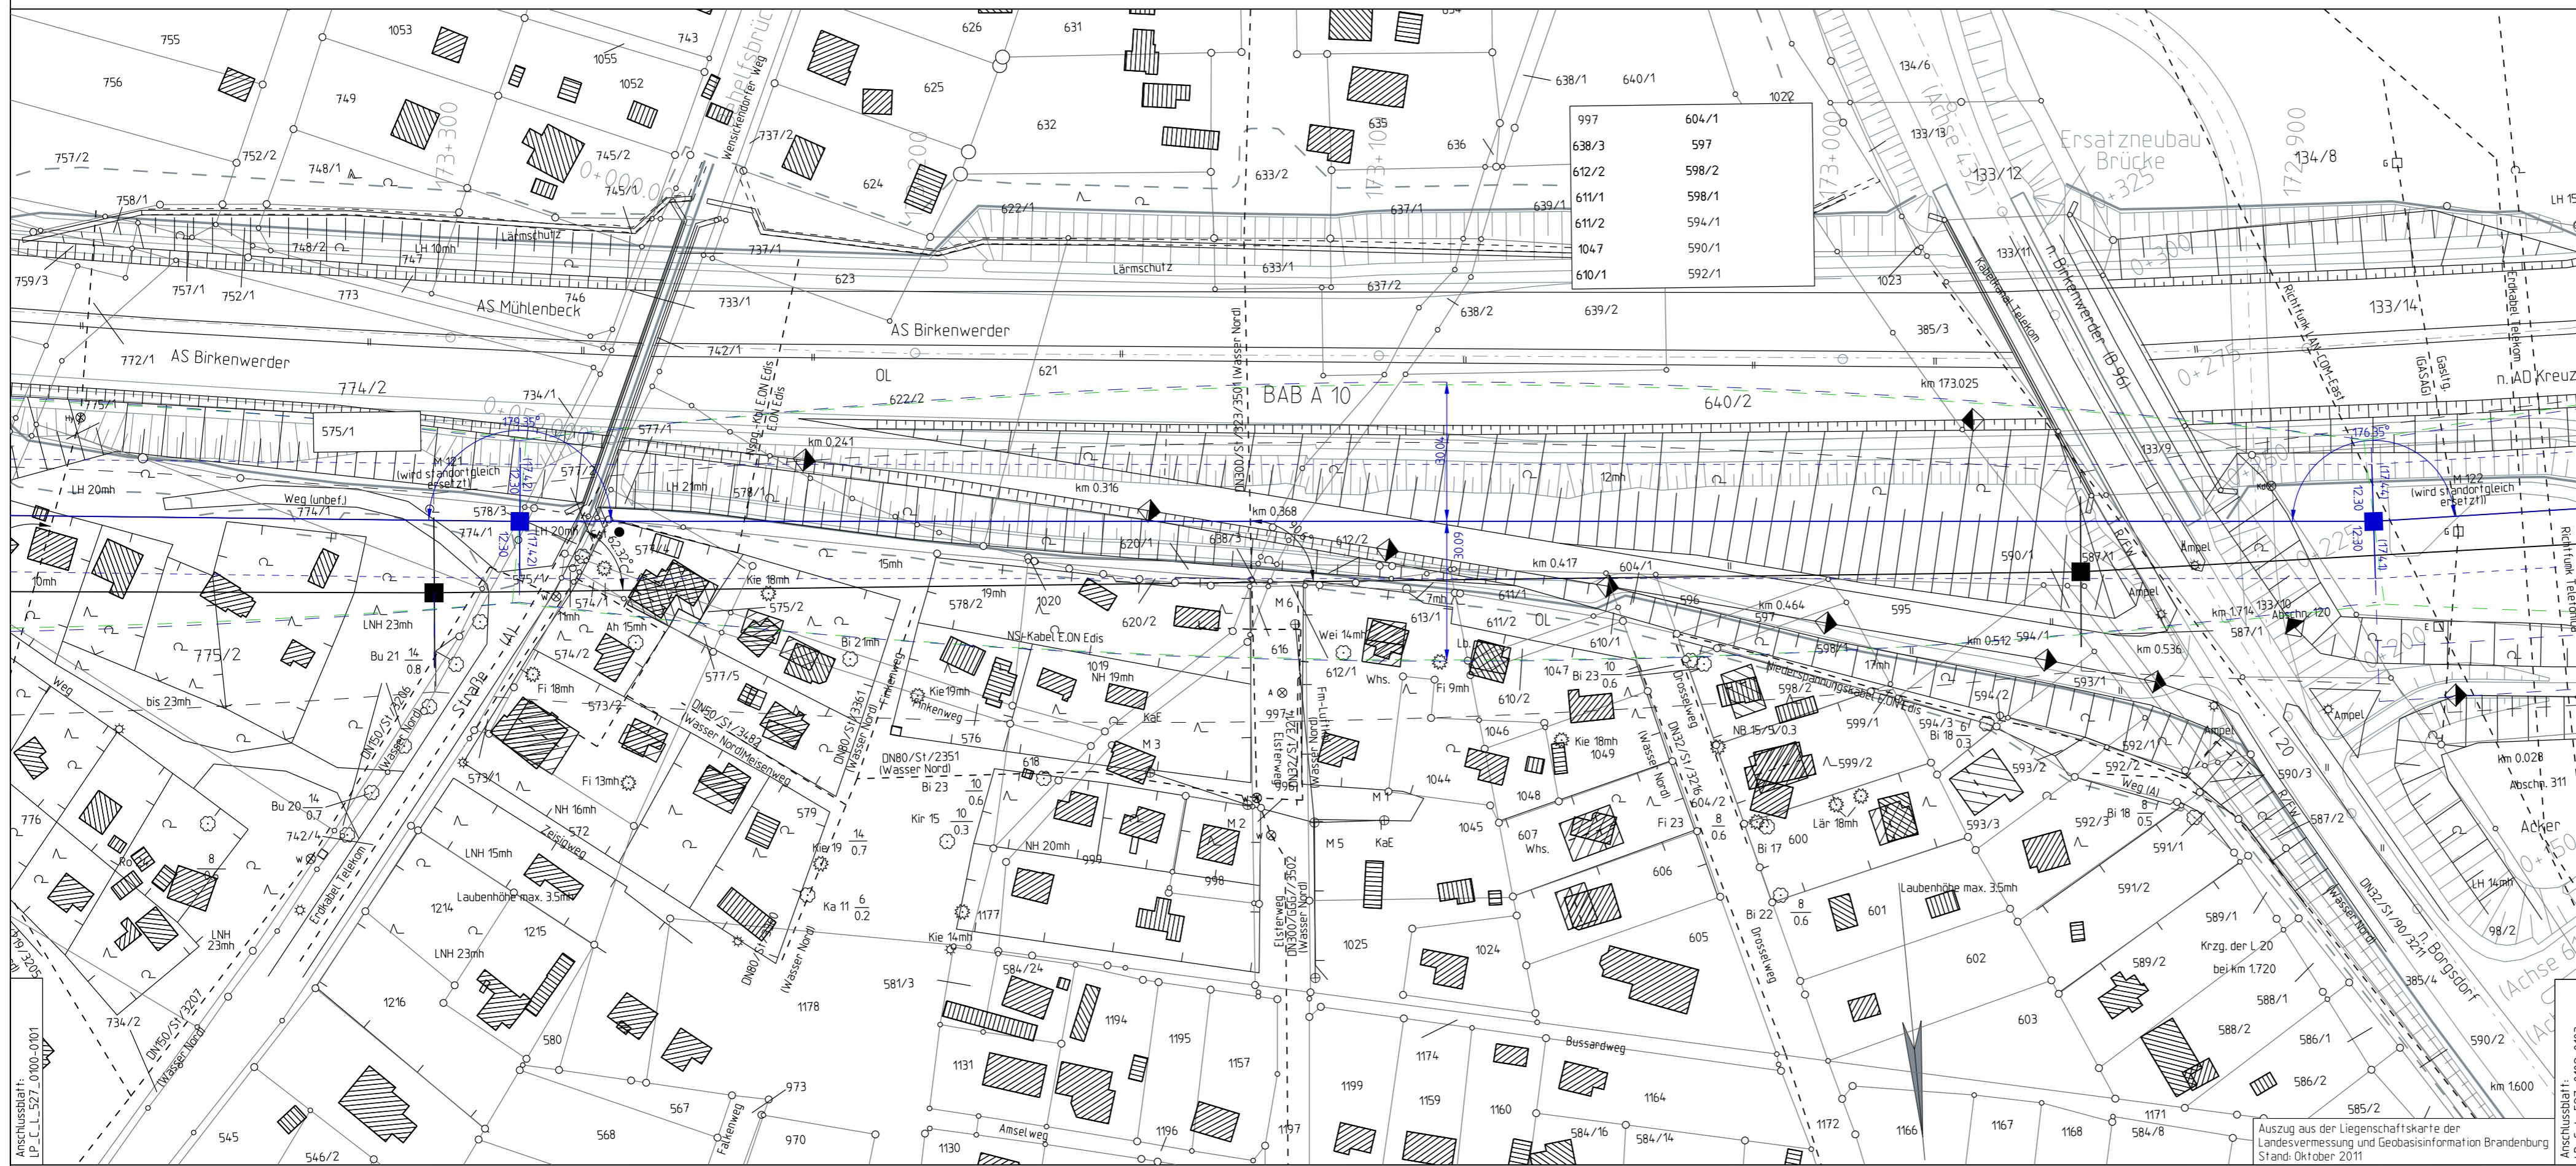

Landkreis Oberhavel Gemeinde Birkenwerder Gemarkung Birkenwerder Flur 10

Auszug aus der Liegenschaftskarte der Landesvermessung und Geobasisinformation Brandenburg Stand: Oktober 2011