


102(122_1)/102
WE2+30

-380.3-

103(123_1)/101
WE2+25

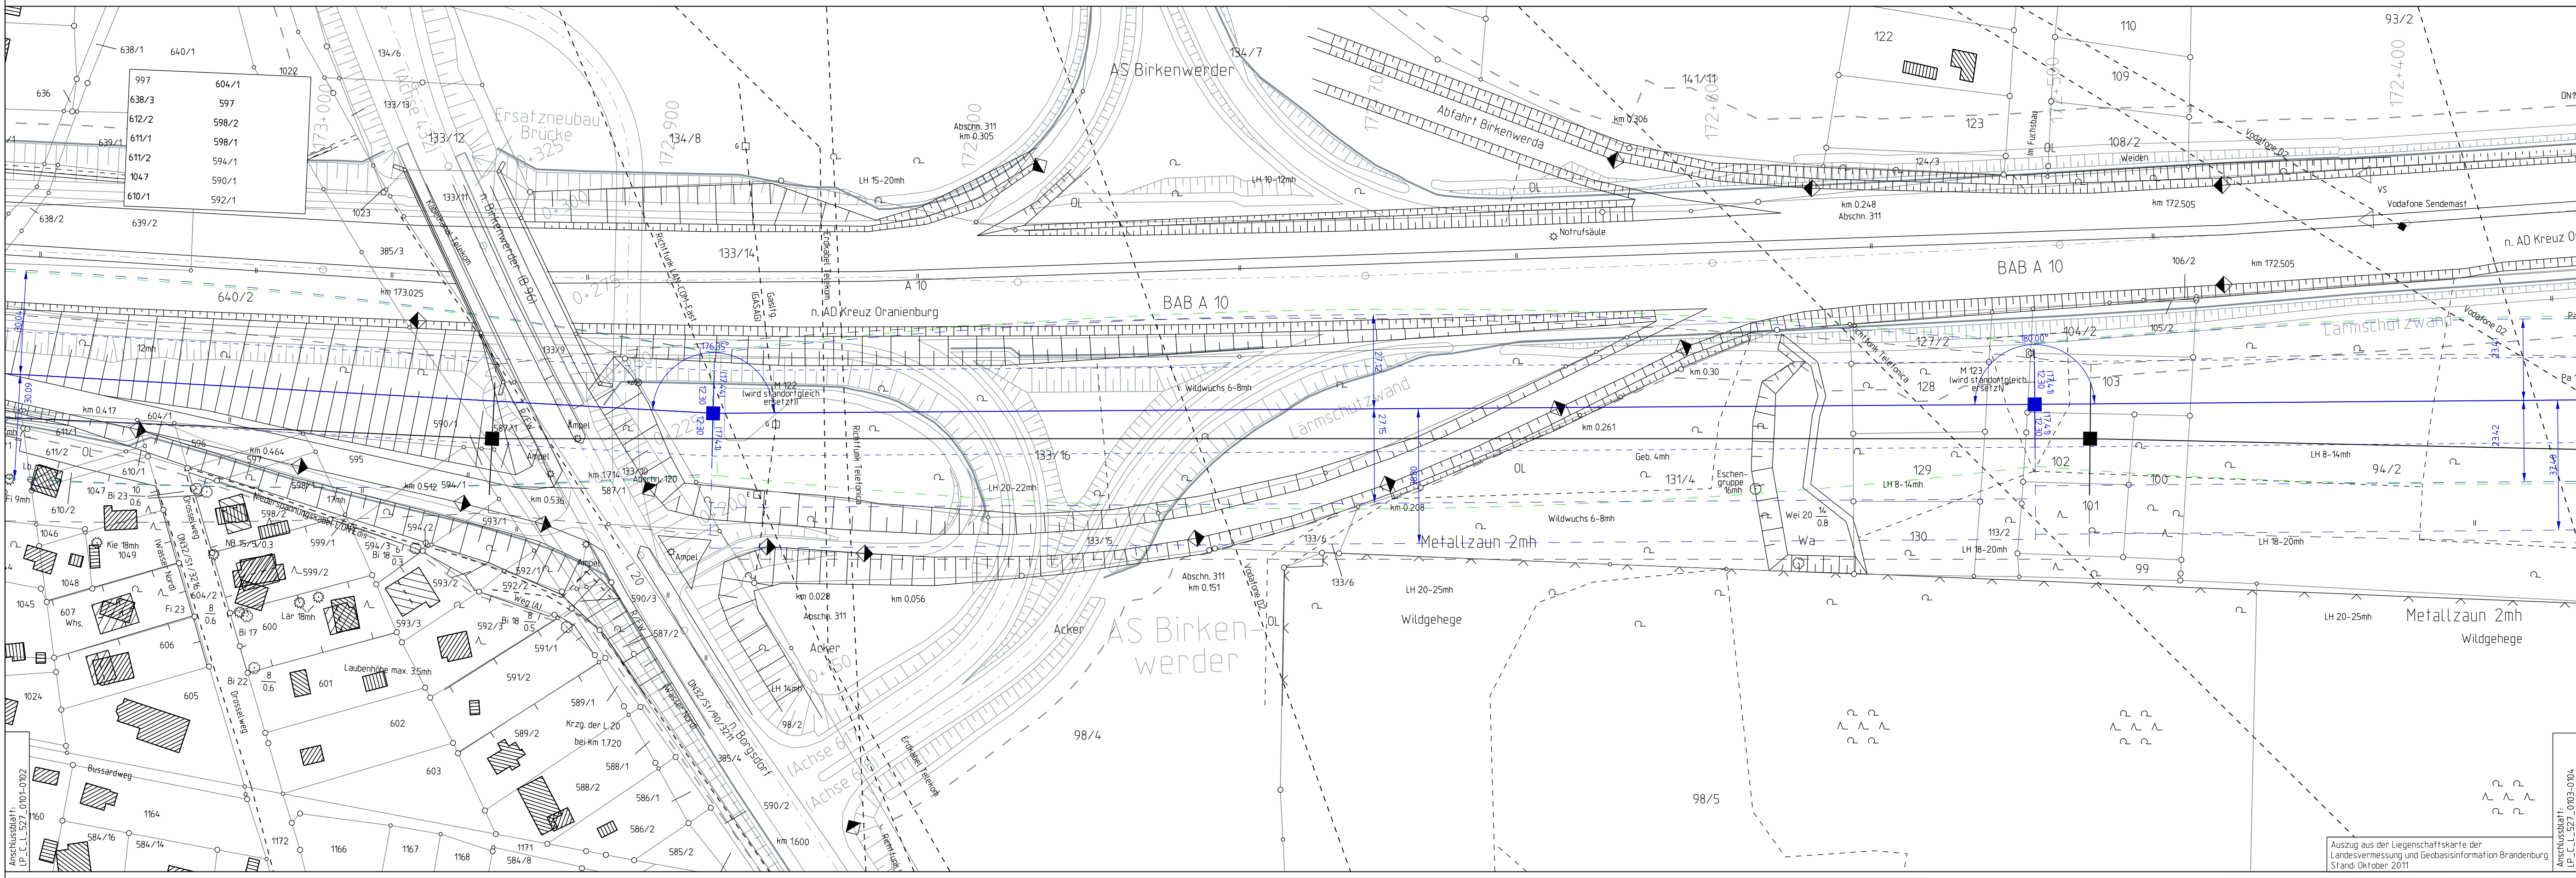

Planfeststellungsverfahren
380 - kV - Leitung
527/529/528
Neuenhagen-Wustermark-Hennigsdorf Variante standortgleich
110-kV-Bahnstromleitung Priort - Karow



Titel: Lageplan M 102/102 - M 103/101


Unterlage: 3.1 **Blatt:** 54 **Maßstab:** 1:1000

Legende:

- 380-kV/110-kV Variante standortgleich
- 380-kV/110kV PFV
- 220-kV/110-kV Bestand

Grenzen:

- Land
- Reg. Bez.
- Kreis
- Stadt/Gem.
- Gemarkung
- Flur
- Flurstück
- Nutzungsartgrenze
- LSG / NSG
- WSG
- Sondergebiete

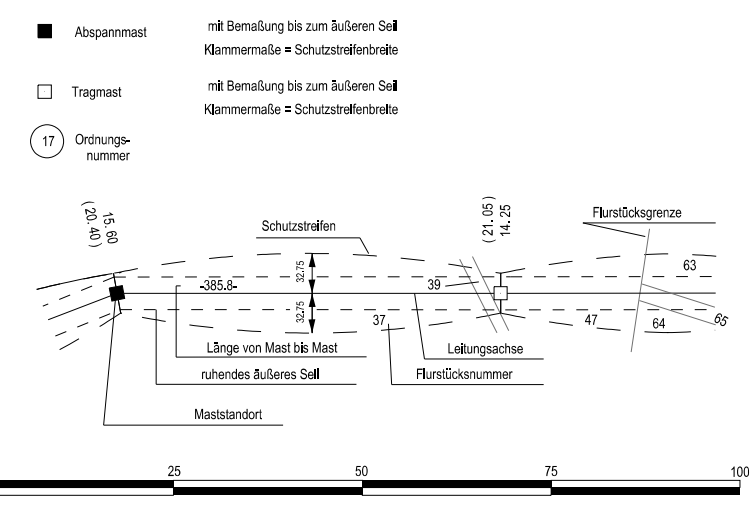

Vorhabensträger: 50Hertz Transmission GmbH
Heidestraße 2
10557 Berlin

Bearbeitung: LTB Leitungsbau GmbH
Friedrich-List-Straße 27
01445 Radebeul

Nr.	Änderung	Datum	Name

genehmigt: