

102(122_1)/102
WE1+25

-355.4-

103(123_1)/101
WE1+10

Planfeststellungsverfahren
380 - kV - Leitung
527/529/528
Neuenhagen-Wustermark-Hennigsdorf
110-kV-Bahnstromleitung Priort - Karow



Birkenwerder
Variante D38

Titel:
Lageplan M 102/102 - M 103/101


Unterlage: 3.1 Blatt: 4 Maßstab: 1:1000

Legende:

380-kV/110-kV Variante D38
380-kV/110kV PFV
220-kV/110-kV Bestand

Grenzen:

Land
Reg. Bez.
Kreis
Stadt/Gem.
Gemarkung
Flur
Flurstück
Nutzungsartengrenze
LSG / NSG
WSG
Sondergebiete

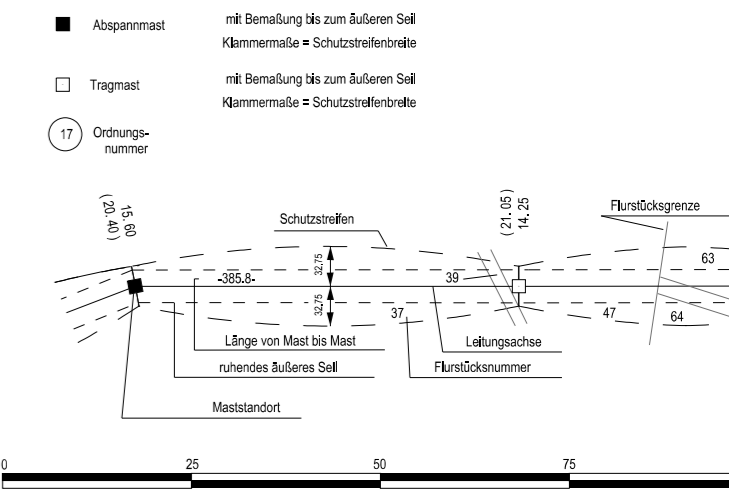

Vorhabensträger: 50Hertz Transmission GmbH
Heidestraße 2
D-10557 Berlin


Bearbeitung: LTB Leitungsbau GmbH
Am Umspannwerk
D-15366 Neuenhagen

Nr.	Änderung	Datum	Name

genehmigt:

Dateibezeichnung: LP_C_L_527_0102-0103

Stand: 31.03.2017 LTB / Da

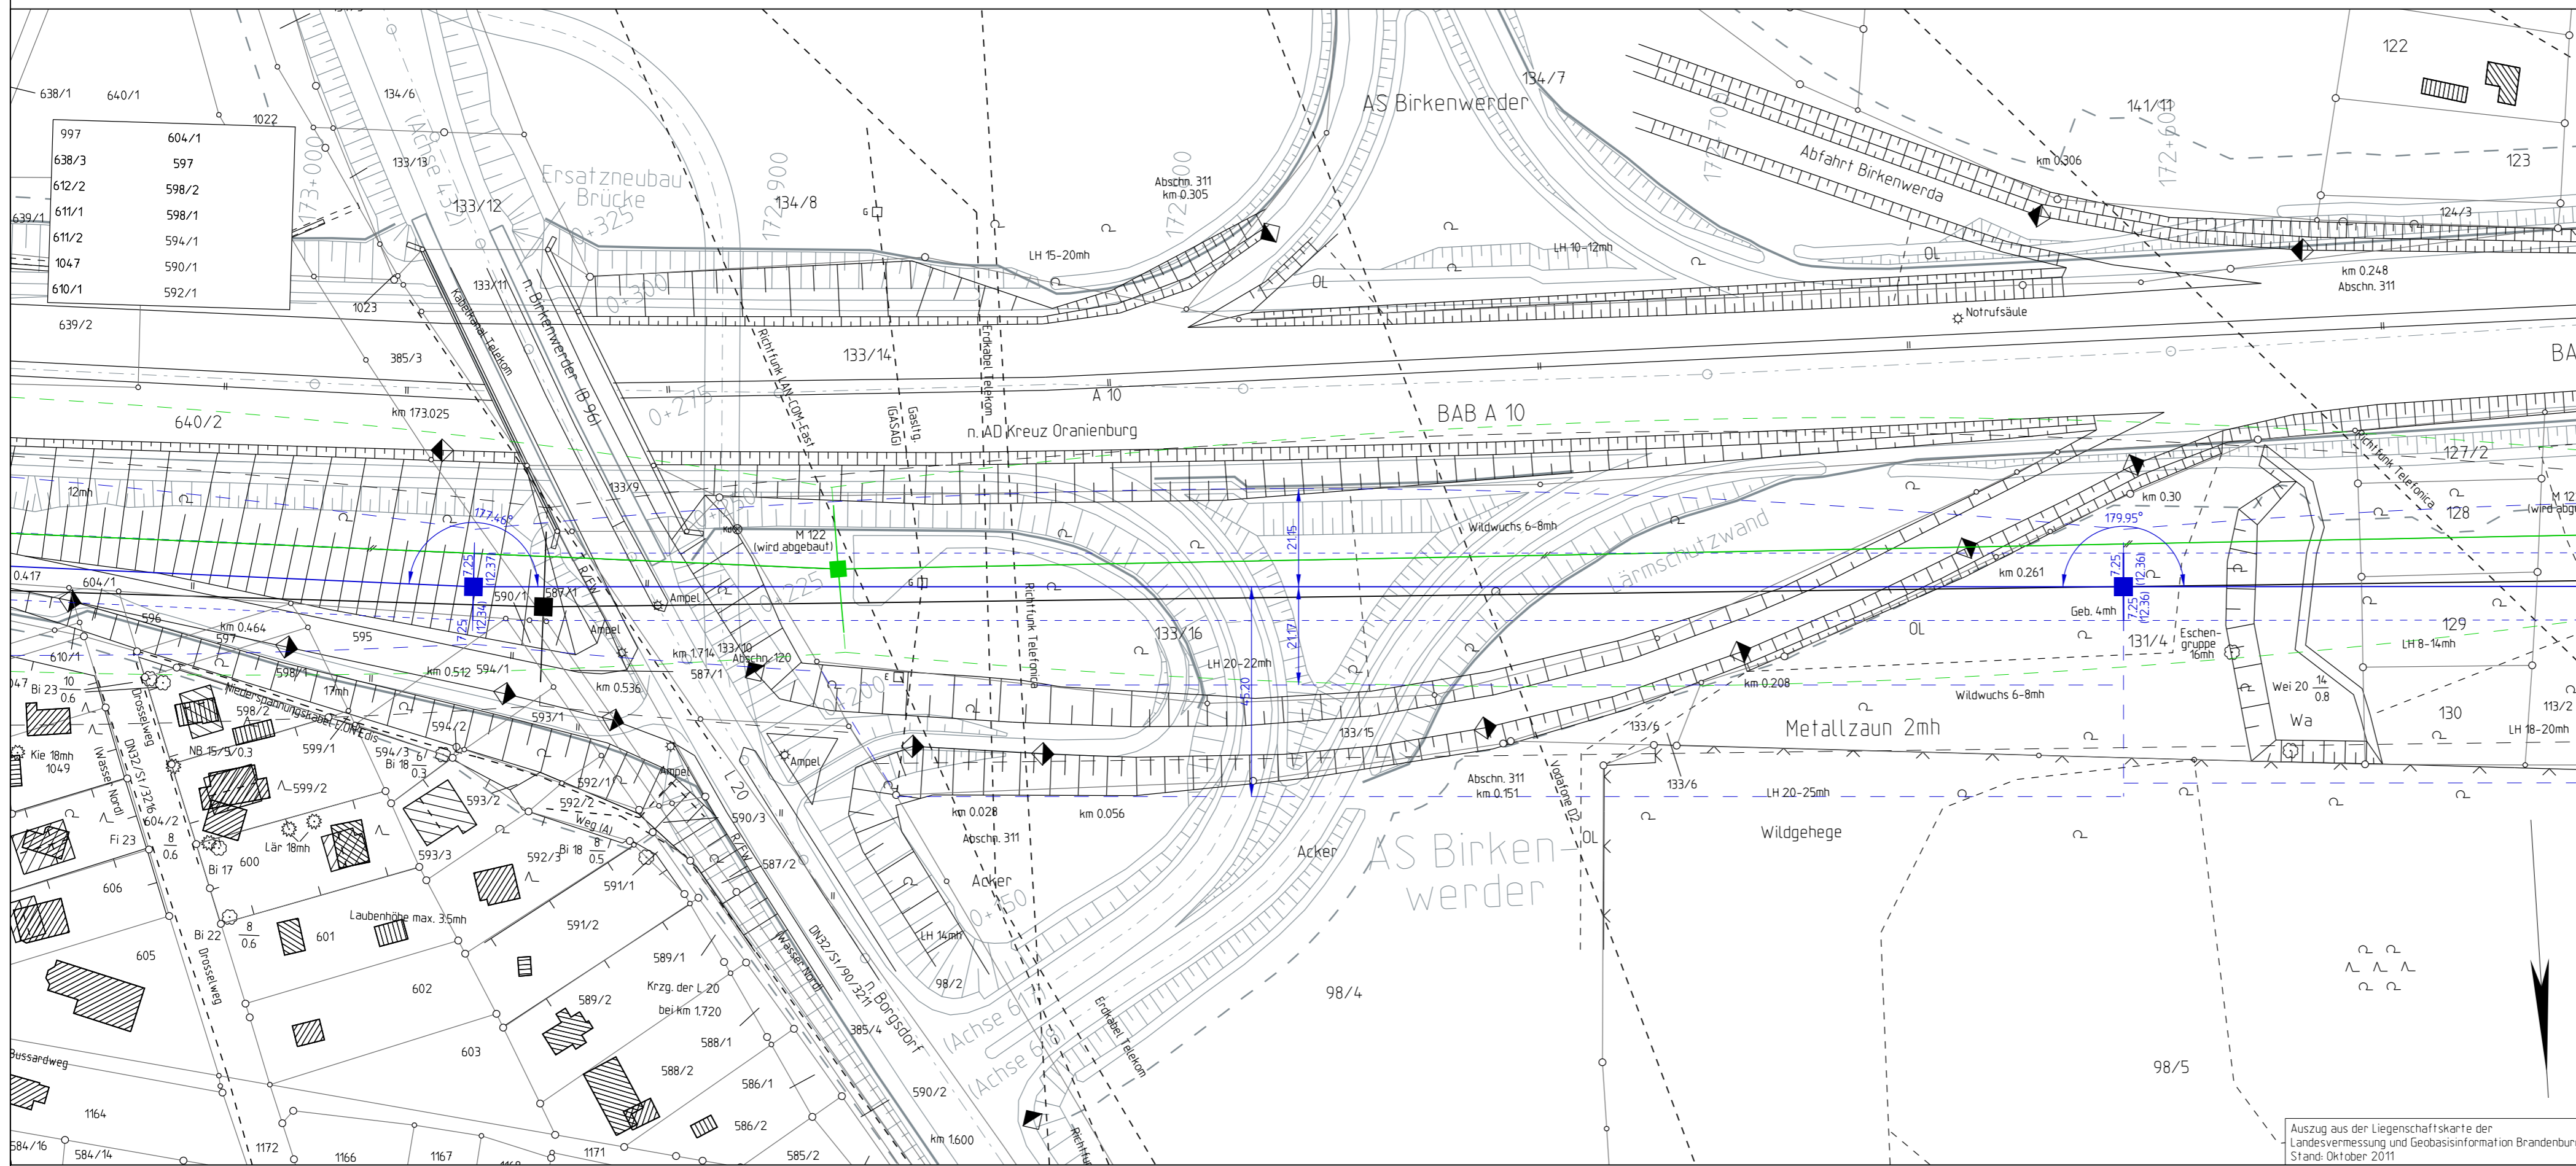

Landkreis Oberhavel Gemeinde Birkenwerder Flur 10 Gemarkung Birkenwerder

Auszug aus der Liegenschaftskarte der Landesvermessung und Geobasisinformation Brandenburg Stand: Oktober 2011