

Titel: Lageplan M 103/101 - M 104/100

Unterlage: 3.1 **Blatt:** 56_1 N **Maßstab:** 1:2000

Legende:

380-kV/110-kV Variante standortgleich (Blue line)

380-kV/110kV PFV (Black line)

220-kV/110-kV Bestand (Green line)


Grenzen:

- Land (Thick black line)
- Reg. Bez. (Thin black line)
- Kreis (Dashed line)
- Stadt/Gem. (Dotted line)
- Gemarkung (Dash-dot line)
- Flur (Thin solid line)
- Flurstück (Thin solid line)
- Nutzungsartengrenze (Thin solid line)
- LSG / NSG (Dotted line)
- WSG (Dotted line)
- Sondergebiete (Thick dashed line)

Abspannmast (Square symbol): mit Bemäuerung bis zum äußeren Seil
 Klammermaße = Schutzstreifenbreite

Tragmast (Circle symbol): mit Bemäuerung bis zum äußeren Seil
 Klammermaße = Schutzstreifenbreite

Ordnungsnummer (Circle with 17):

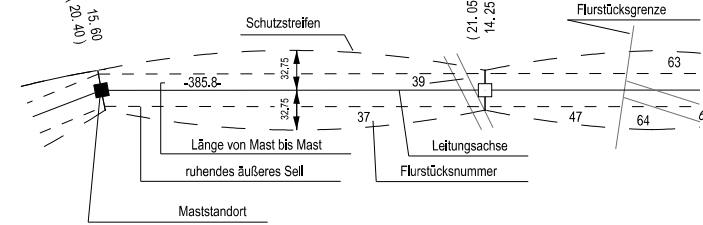

0 25 50 75 100

Vorhabensträger: 50Hertz Transmission GmbH
 Heidestraße 2
 10557 Berlin

Bearbeitung: LTB Leitungsbau GmbH
 Friedrich-List-Straße 27
 01445 Radebeul

Nr.	Änderung	Datum	Name

genehmigt:

Auszug aus der Liegenschaftskarte der Landesvermessung und Geobasisinformation Brandenburg Stand: Oktober 2011