


Im Plan vorkommende Mastbilder

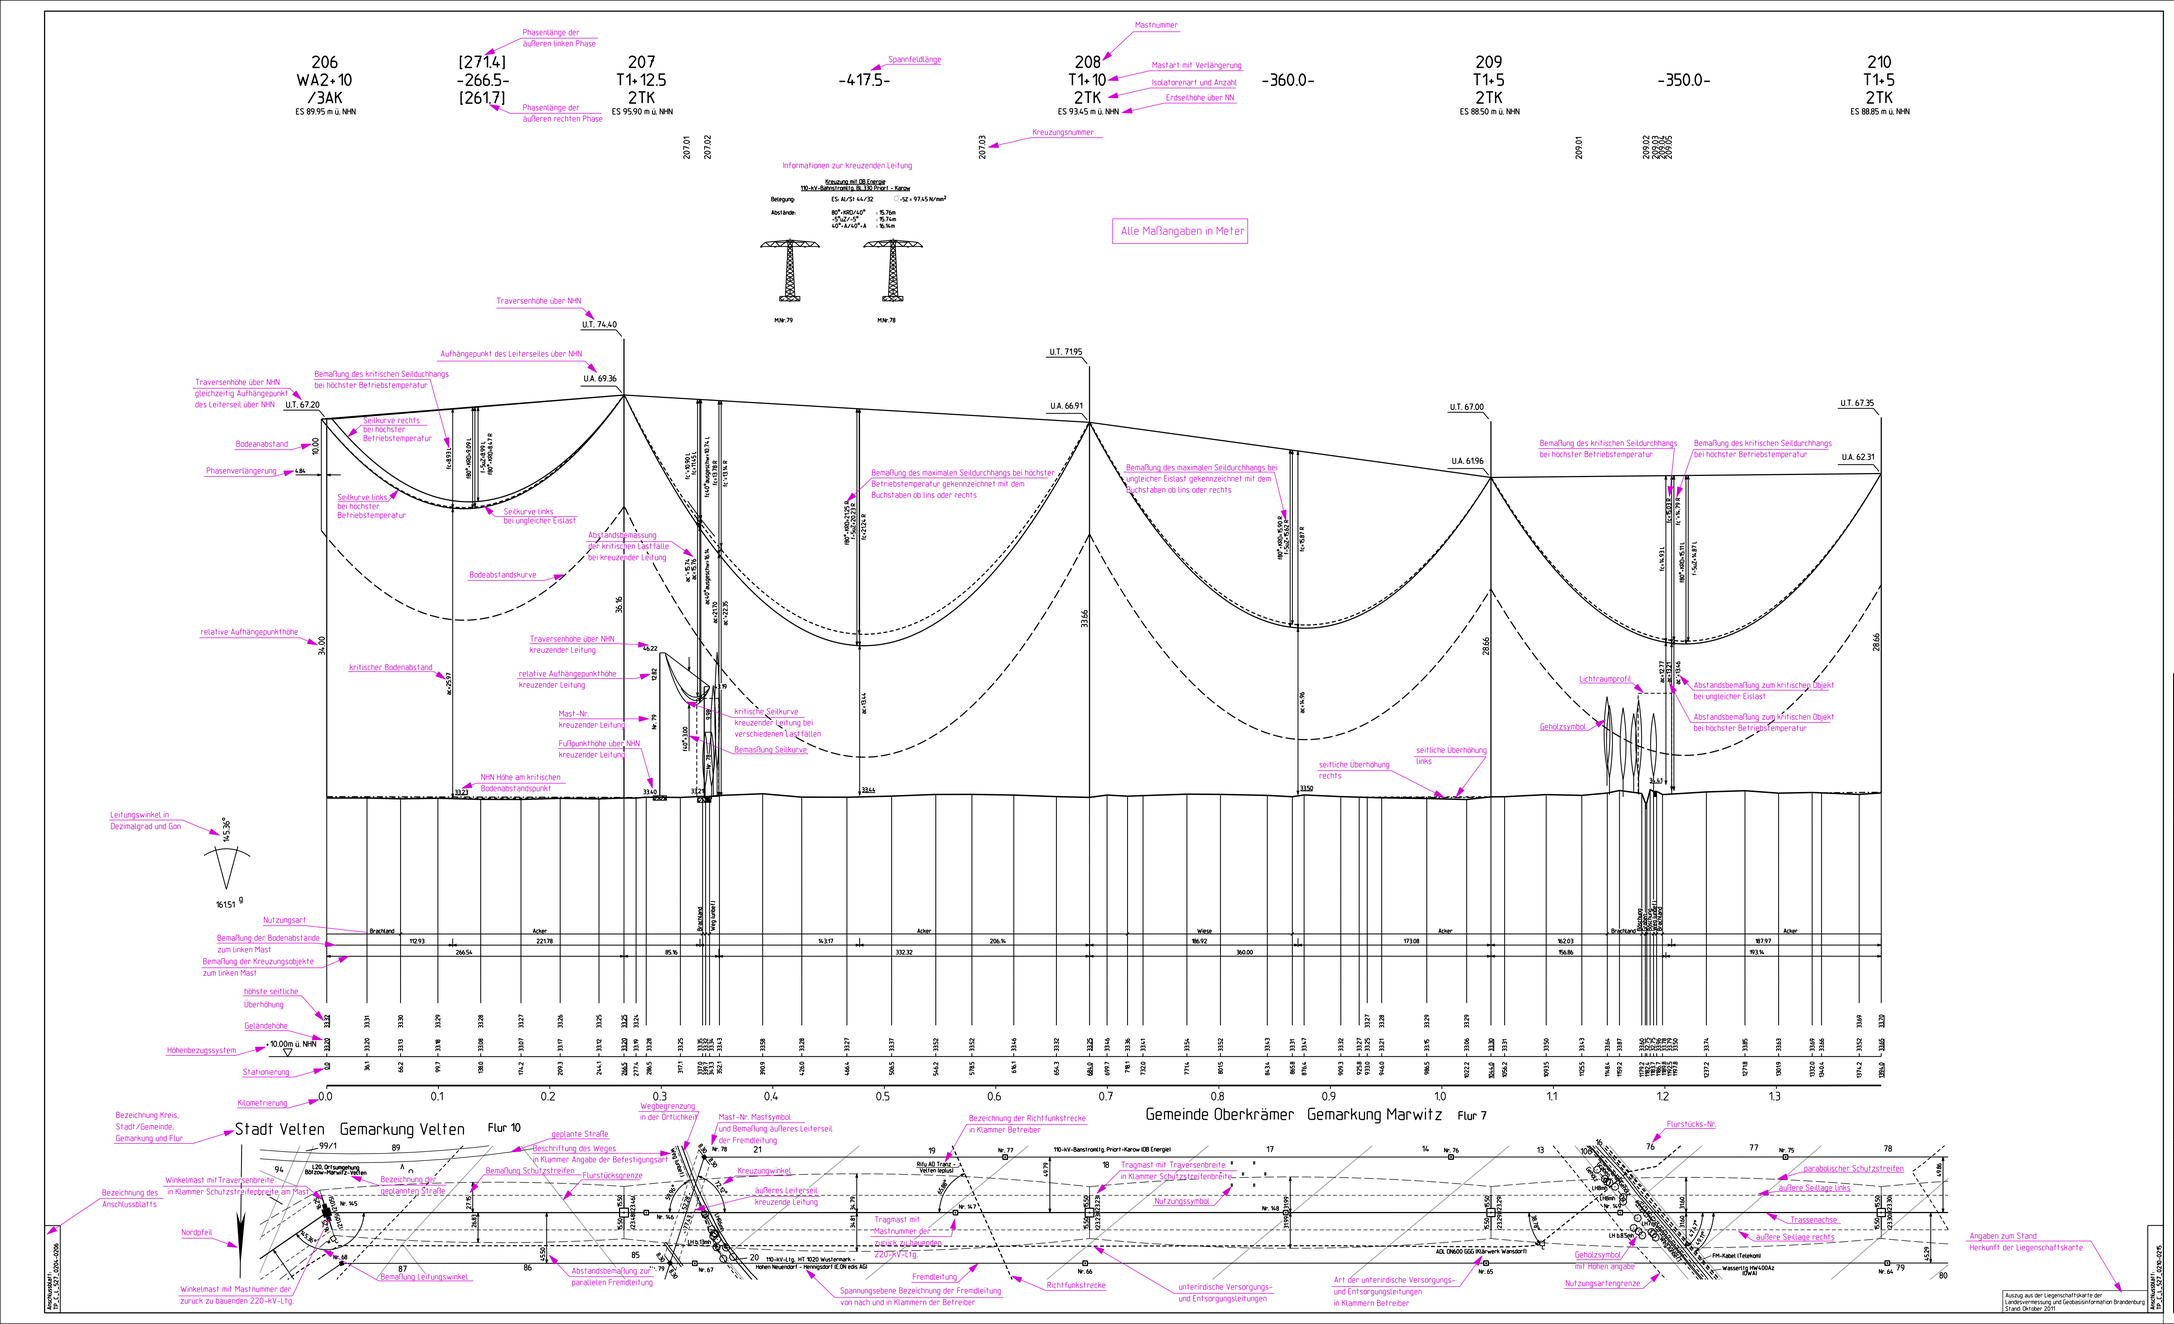


Planfeststellungsverfahren
380 - kV - Leitung
527/529/528
Neuenhagen-Wustermark-Hennigsdorf

50hertz

Titel:

# Trassenplan von Mast - nach Mast
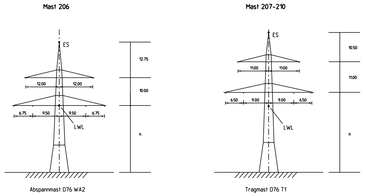
| Unterlage: 4 | Blatt: 0 | Maßstab: L: 1:2000 / H: 1:200 |
|---|---|---|

| | | | |
|---|---|---|---|
| Separatoreneinbau ∇ | : nicht vorhanden | Flugwarnkugeln | : nicht vorhanden |
| Errichtervorschrift | : EN 50341:2011-01 | Masttyp | : D76 |
| Windzone | : 2 | Eislast | : 1 |

## Legendenplan Trassenplan

Beseilung ($\sigma$ in N/mm²):

| | | | |
|---|---|---|---|
| Leiterseil | : 2x3x4 434-AL1/56-ST1A | $\sigma_{0°,u}$ = | $\sigma_{0°,bB}$ = 43.00 |
| | | $\sigma_{0°,u}$ = | $\sigma_{0°,bB}$ = |
| Erdseil | : 212-AL1/49-ST1A | $\sigma_{0°,u}$ = | $\sigma_{0°,bB}$ = 48.00 |
| | | $\sigma_{0°,u}$ = | $\sigma_{0°,bB}$ = |
| LWL-Seil | : äquivalent 212-AL1/49-ST1A | $\sigma_{0°,u}$ = | $\sigma_{0°,bB}$ = dhgl. bei +10°C |
| | | $\sigma_{0°,u}$ = | $\sigma_{0°,bB}$ = |

Seitliche Überhöhung : 16 m rechts — . — . — 16 m links - - -


Vorhabensträger: 50Hertz Transmission GmbH, Eichenstraße 3a, D-12435 Berlin

Bearbeitung: Alpine-Energie Deutschland GmbH, Wolfentalstrasse 29, D-88400 Biberach


übernommen von 50HzT am 15.05.2013

| Nr. | Änderung | Datum | Name |
|---|---|---|---|
| | | | |
| | | | |
| | | | |

genehmigt:

Dateibezeichnung: TP_C_L_527_Mast-Mast

Stand: 25.07.2014 LTB / Da