98(118_1)
WA1+12.5

- 249.2 -

99(119_1)/105
WE3+0

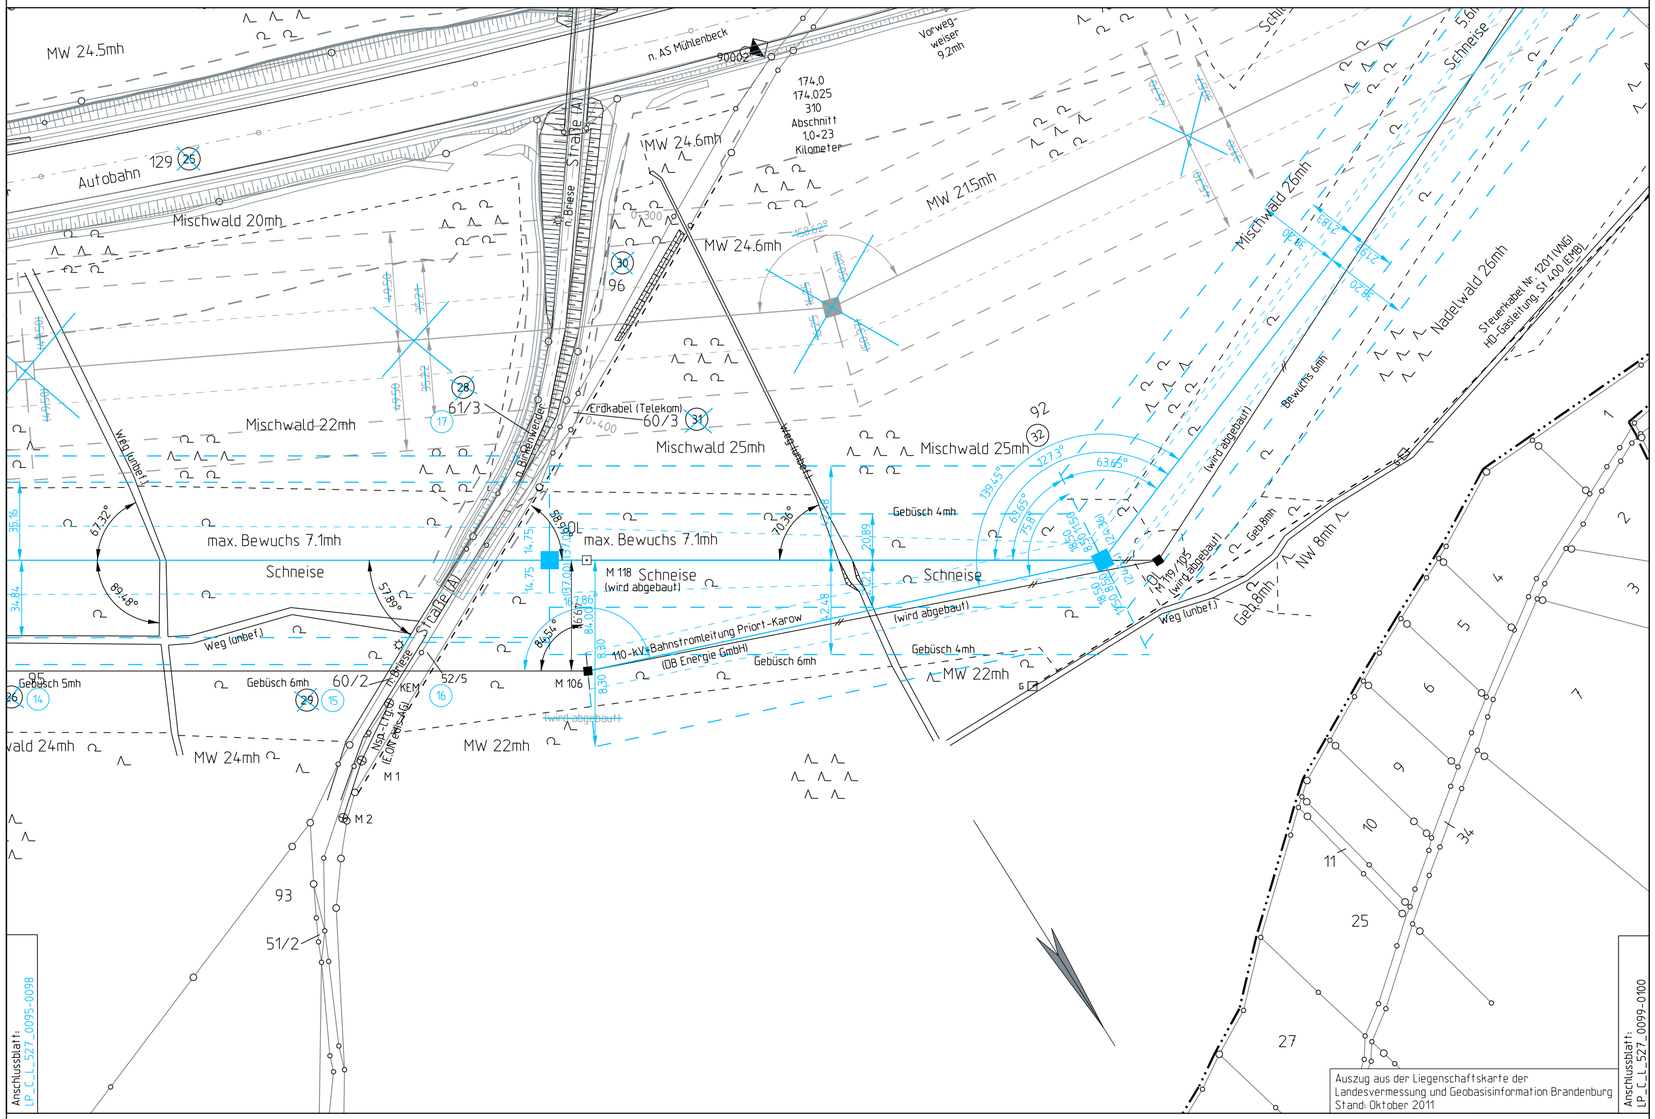

Gemeinde Birkenwerder Flur 12 Gemarkung Birkenwerder Flur 11

Planfeststellungsverfahren

527/529/528
Neuenhagen-Wustermark-Hennigsdorf 1. Planänderung

Titel:

Lageplan M 98 - M 99/105

Unterlage: 3.1A	Blatt: 7 N	Maßstab: 1:2000

Legende:

Grenzen :

- Land
- Reg.Bez.
- Kreis
- Stadt/Gem.
- Gemarkung
- Flur
- Flurstück
- Nutzungsartengrenze
- LSG / NSG
- WSG
- Sondergebiete

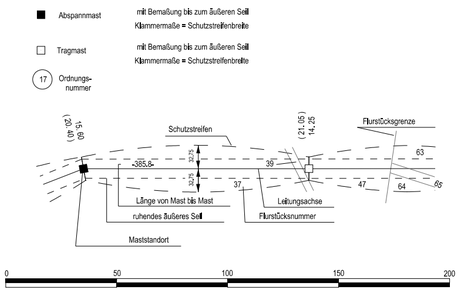

Vorhabensträger:	50Hertz Transmission GmbH Heidestraße 2 D-10557 Berlin	Bearbeitung:	LTB Leitungsbau GmbH Am Umspannwerk D-15366 Neuenhagen

Nr.	Änderung	Datum	Name
1	Umtrassierung M84-M105, Aktualisierung Eigentümerdaten	31.07.2017	LTB/Da

genehmigt:

Dateibezeichnung: LP_C_L_527_0098-0099

Stand: 31.07.2017 LTB / Da