


98(118_1)
WA1+12.5

- 249.2 -

99(119_1)/105
WE3+0

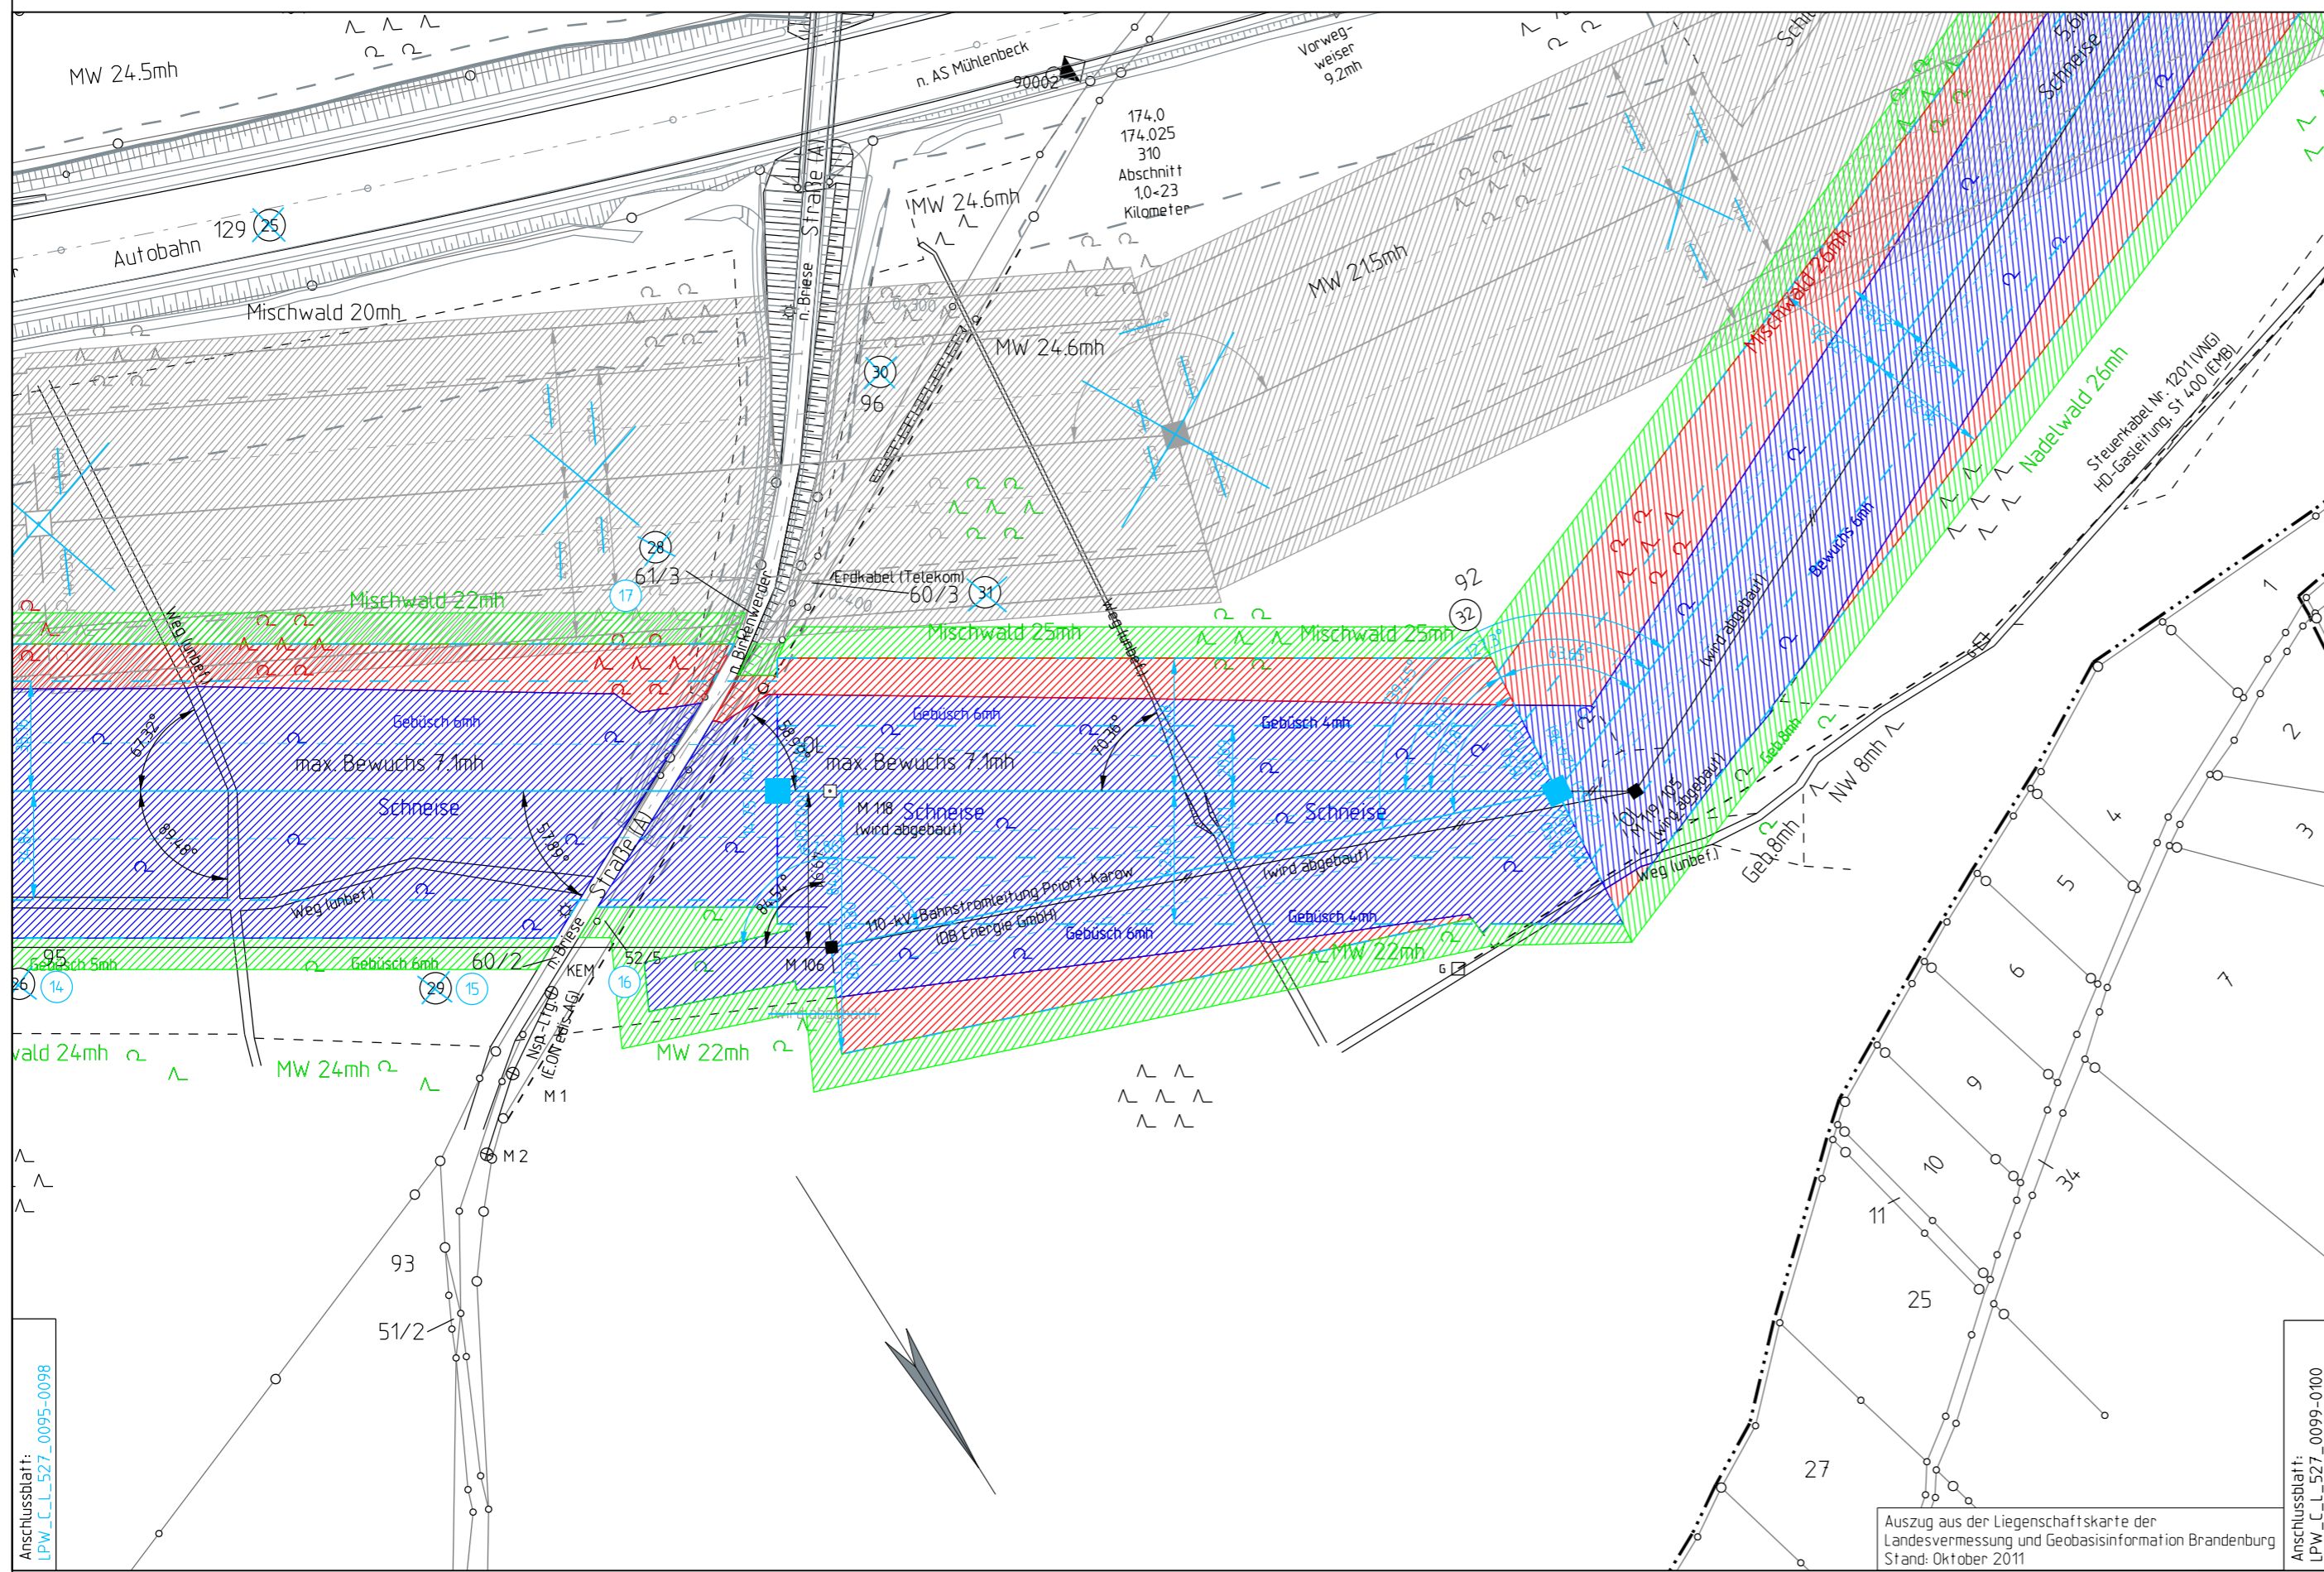

Planfeststellungsverfahren
380 - kV - Leitung
527/529/528
Neuenhagen-Wustermark-Hennigsdorf



1. Planänderung

Titel:
Wald- und Hagplan M 98 - M 99/105

Unterlage: 7A Blatt: 7N Maßstab: 1:2000

Legende:

Eintrieb erforderlich zeitweise Eintrieb erforderlich kein Eintrieb erforderlich

Grenzen:

- Land:
- Reg. Bez.:
- Kreis:
- Stadt/Gem.:
- Gemarkung:
- Flur:
- Flurstück:
- Nutzungsartengrenze:
- LSG / NSG:
- WSG:
- Sondergebiete:

Abspannmast mit Bemessung bis zum äußeren Seil
 Tragmast mit Bemessung bis zum äußeren Seil
 Ordnungsnr. 17
 Klammermaße = Schutzstreifenbreite
 Klammermaße = Schutzstreifenbreite
 Maststandort
 Länge von Mast bis Mast
 ruhendes äußeres Seil
 Schutzstreifen
 Flurstücksgrenze
 Leitungsachse
 Flurstücksnummer

Vorhabensträger: 50Hertz Transmission GmbH
Heidestraße 2
D-10557 Berlin

Bearbeitung: LTB Leitungsbau GmbH
Am Umspannwerk
D-15366 Neuenhagen

Nr.	Änderung	Datum	Name
1	Umtrassierung M84-M105, Aktualisierung Eigentümerdaten	31.07.2017	LTB/Da

genehmigt:

Gemeinde Birkenwerder Flur 12 Gemarkung Birkenwerder Flur 11

Dateibezeichnung: LPW_C_L_527_0098-0099 Stand: 31.07.2017 LTB / Da