


Flur 12

99(119_1)/105
WE3+5

-369.6-

100(120_1)/104
WE2+20

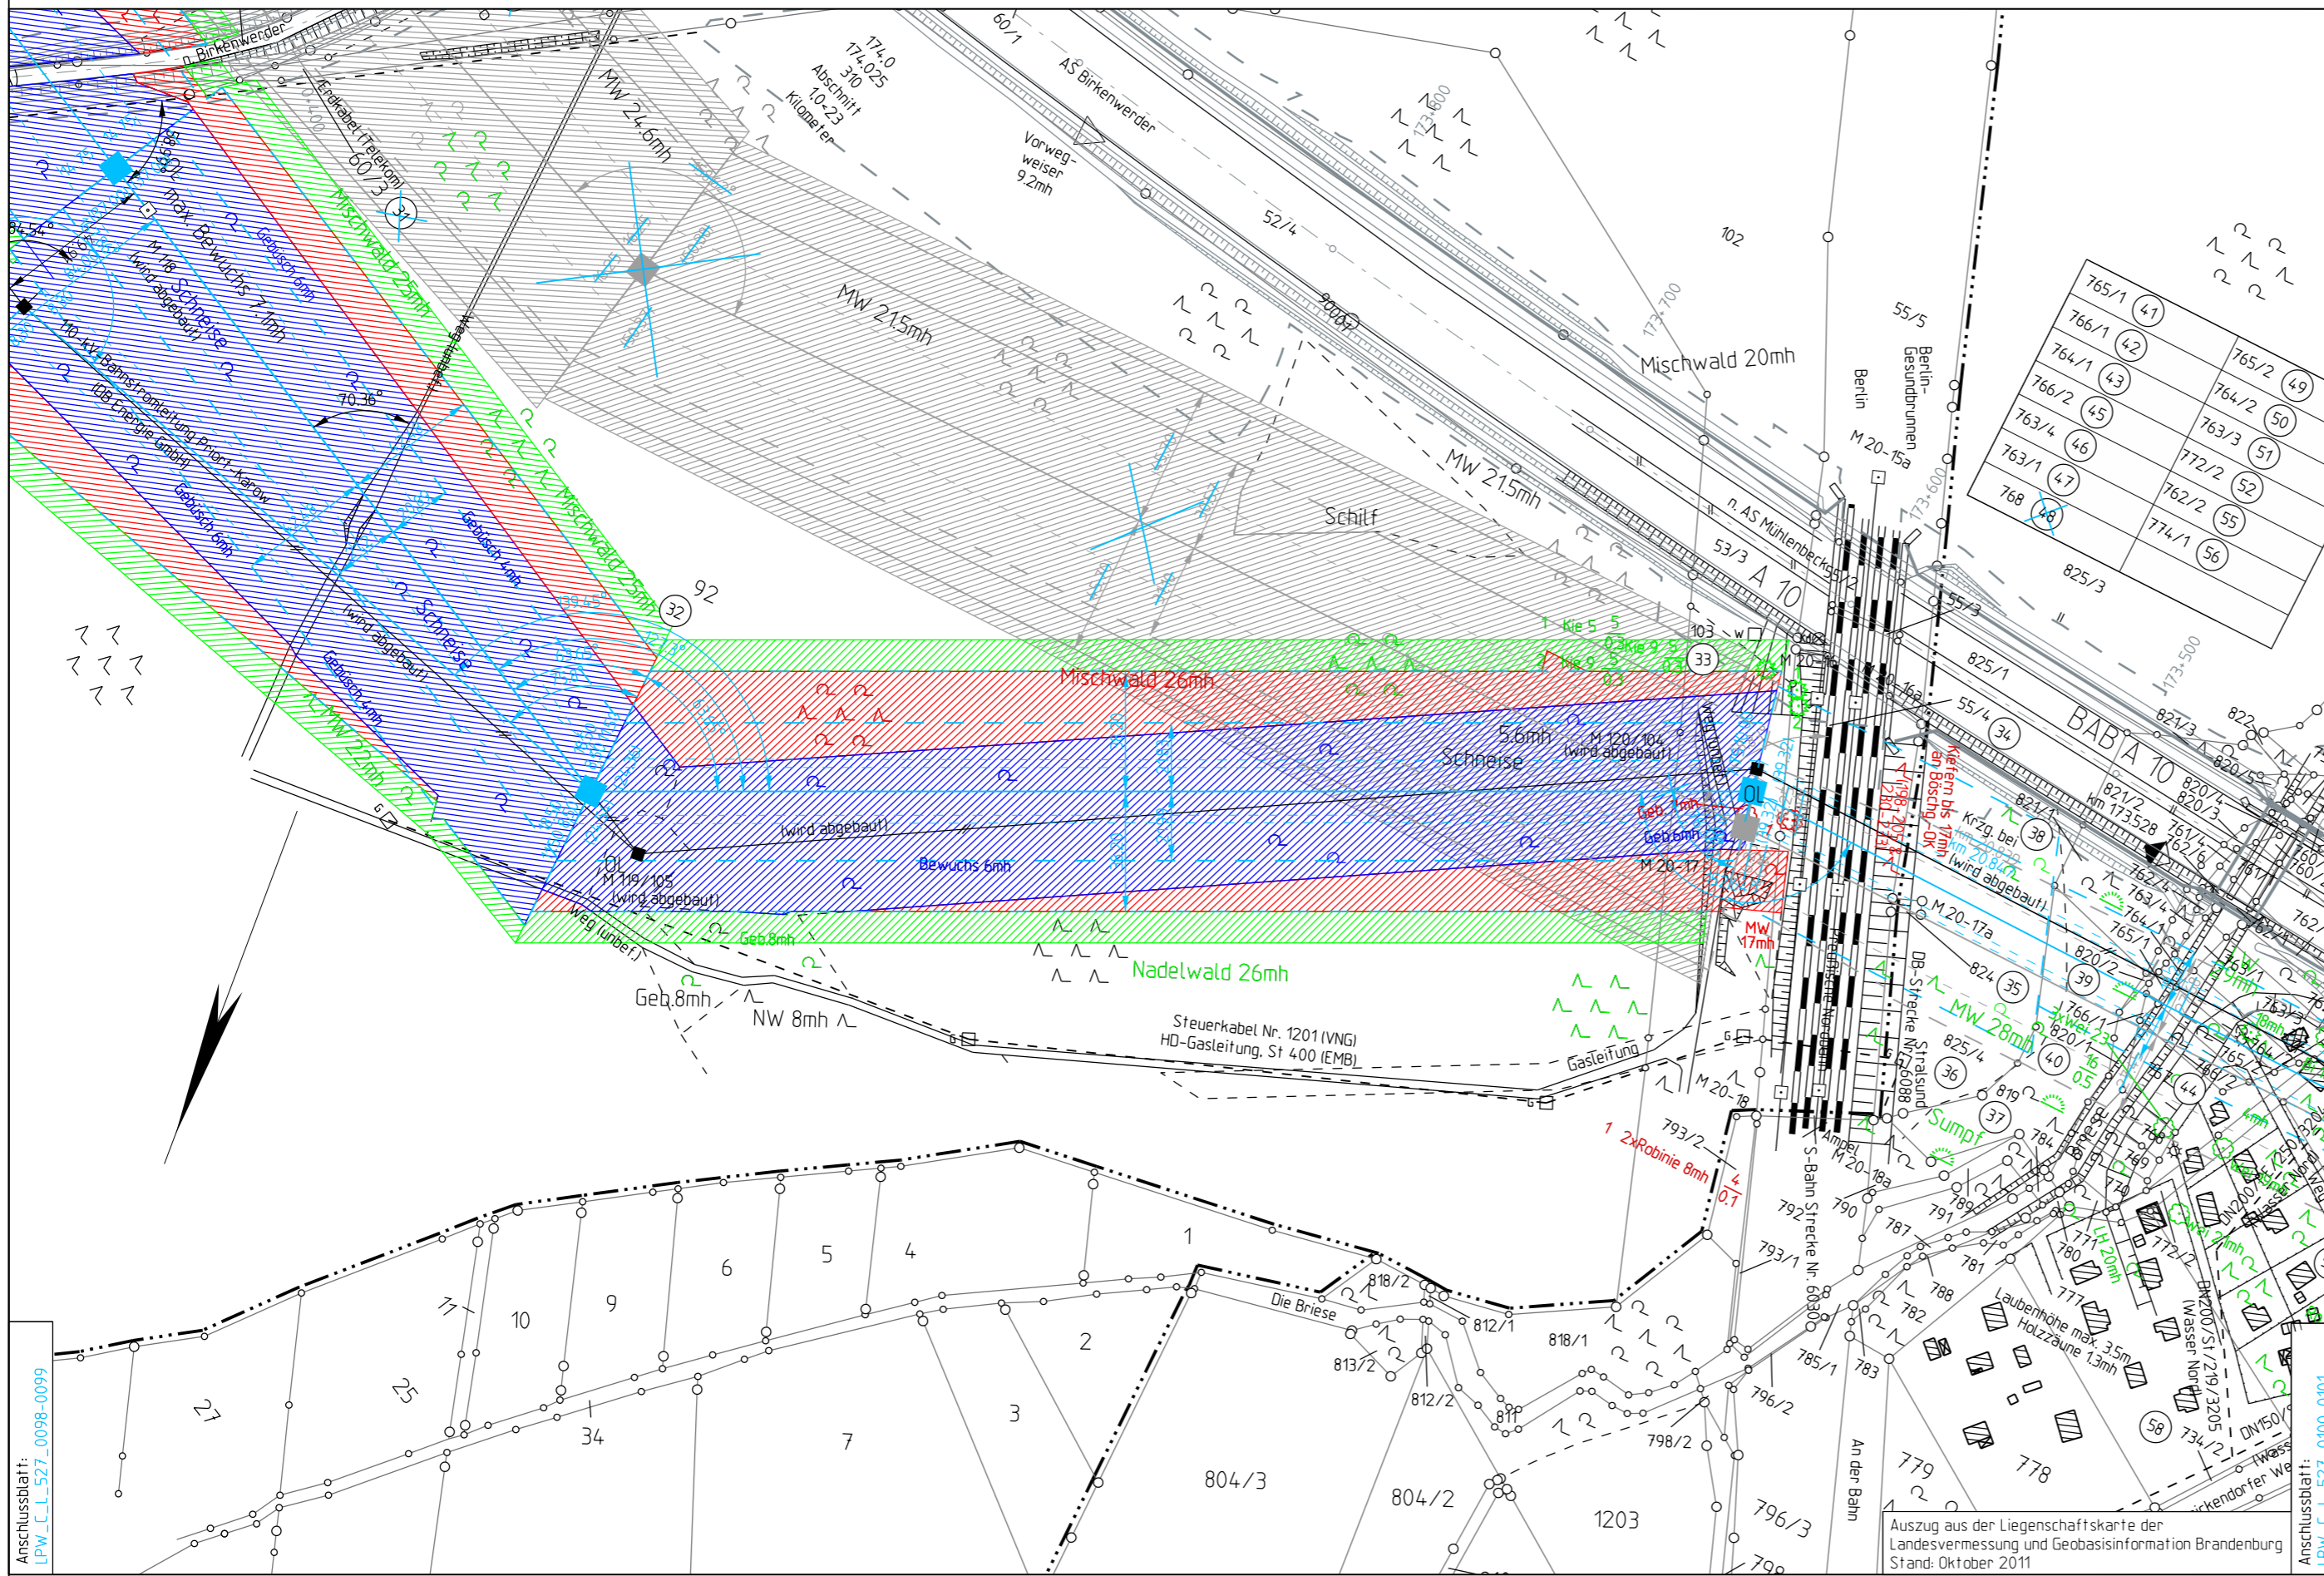

Planfeststellungsverfahren
 380 - kV - Leitung
 527/529/528
 Neuenhagen-Wustermark-Hennigsdorf
 110-kV-Bahnstromleitung Priort - Karow



1. Planänderung

Titel:
Wald- und Hagplan M 99/105 - M 100/104

Unterlage: 7 A Blatt: 8 N Maßstab: 1:2000

Legende:

Einrieb erforderlich zeitweise Einrieb erforderlich kein Einrieb erforderlich

Grenzen:

- Land
- Reg. Bez.
- Kreis
- Stadt/Gem.
- Gemarkung
- Flur
- Flurstück
- Nutzungsartengrenze
- LSG / NSG
- WSG
- Sondergebiete

Abspannmast mit Bemaßung bis zum äußeren Seil
 Tragmast mit Bemaßung bis zum äußeren Seil
 Ordnungsnummer Klammermaße = Schutzstreifenbreite

0 50 100 150 200

Vorhabensträger: 50Hertz Transmission GmbH
 Heidestraße 2
 D-10557 Berlin

Bearbeitung: LTB Leitungsbau GmbH
 Am Umspannwerk
 D-15366 Neuenhagen

Nr.	Änderung	Datum	Name
1	Ergänzung Baum-Nr. aus LBP	31.03.2017	LTB/Da
1	Umtrassierung M84-M105, Aktualisierung Eigentümerdaten	31.03.2017	LTB/Da

genehmigt:

Landkreis Oberhavel

Flur 11

Flur 10

Gemarkung Birkenwerder

Dateibezeichnung: LPW_C_L_527_0099-0100

Stand: 31.03.2017 LTB / Da