

Flur 11

99(119_1)/105
WE3+0

-237.2-

106
WE

Planfeststellungsverfahren
380 - kV - Leitung
527/529/528
Neuenhagen-Wustermark-Hennigsdorf
110-kV-Bahnstromleitung Priort - Karow



1. Planänderung

Titel:
Wald- und Hagplan M 99/105 - M 106

Unterlage: 7 A

Blatt: 8a N

Maßstab: 1:2000



Legende:

Einrieb erforderlich zeitweise Einrieb erforderlich kein Einrieb erforderlich

Grenzen:

- Land:
- Reg. Bez.:
- Kreis:
- Stadt/Gem.:
- Gemarkung:
- Flur:
- Flurstück:
- Nutzungsartengrenze:
- LSG / NSG:
- WSG:
- Sondergebiete:

Abspannmast mit Bemaßung bis zum äußeren Seil
 Tragmast mit Bemaßung bis zum äußeren Seil
 Ordnungsnummer
 Schutzstreifen
 Flurstücksgrenze
 Länge von Mast bis Mast
 ruhendes äußeres Seil
 Maststandort
 Leitungsachse
 Flurstücksnummer

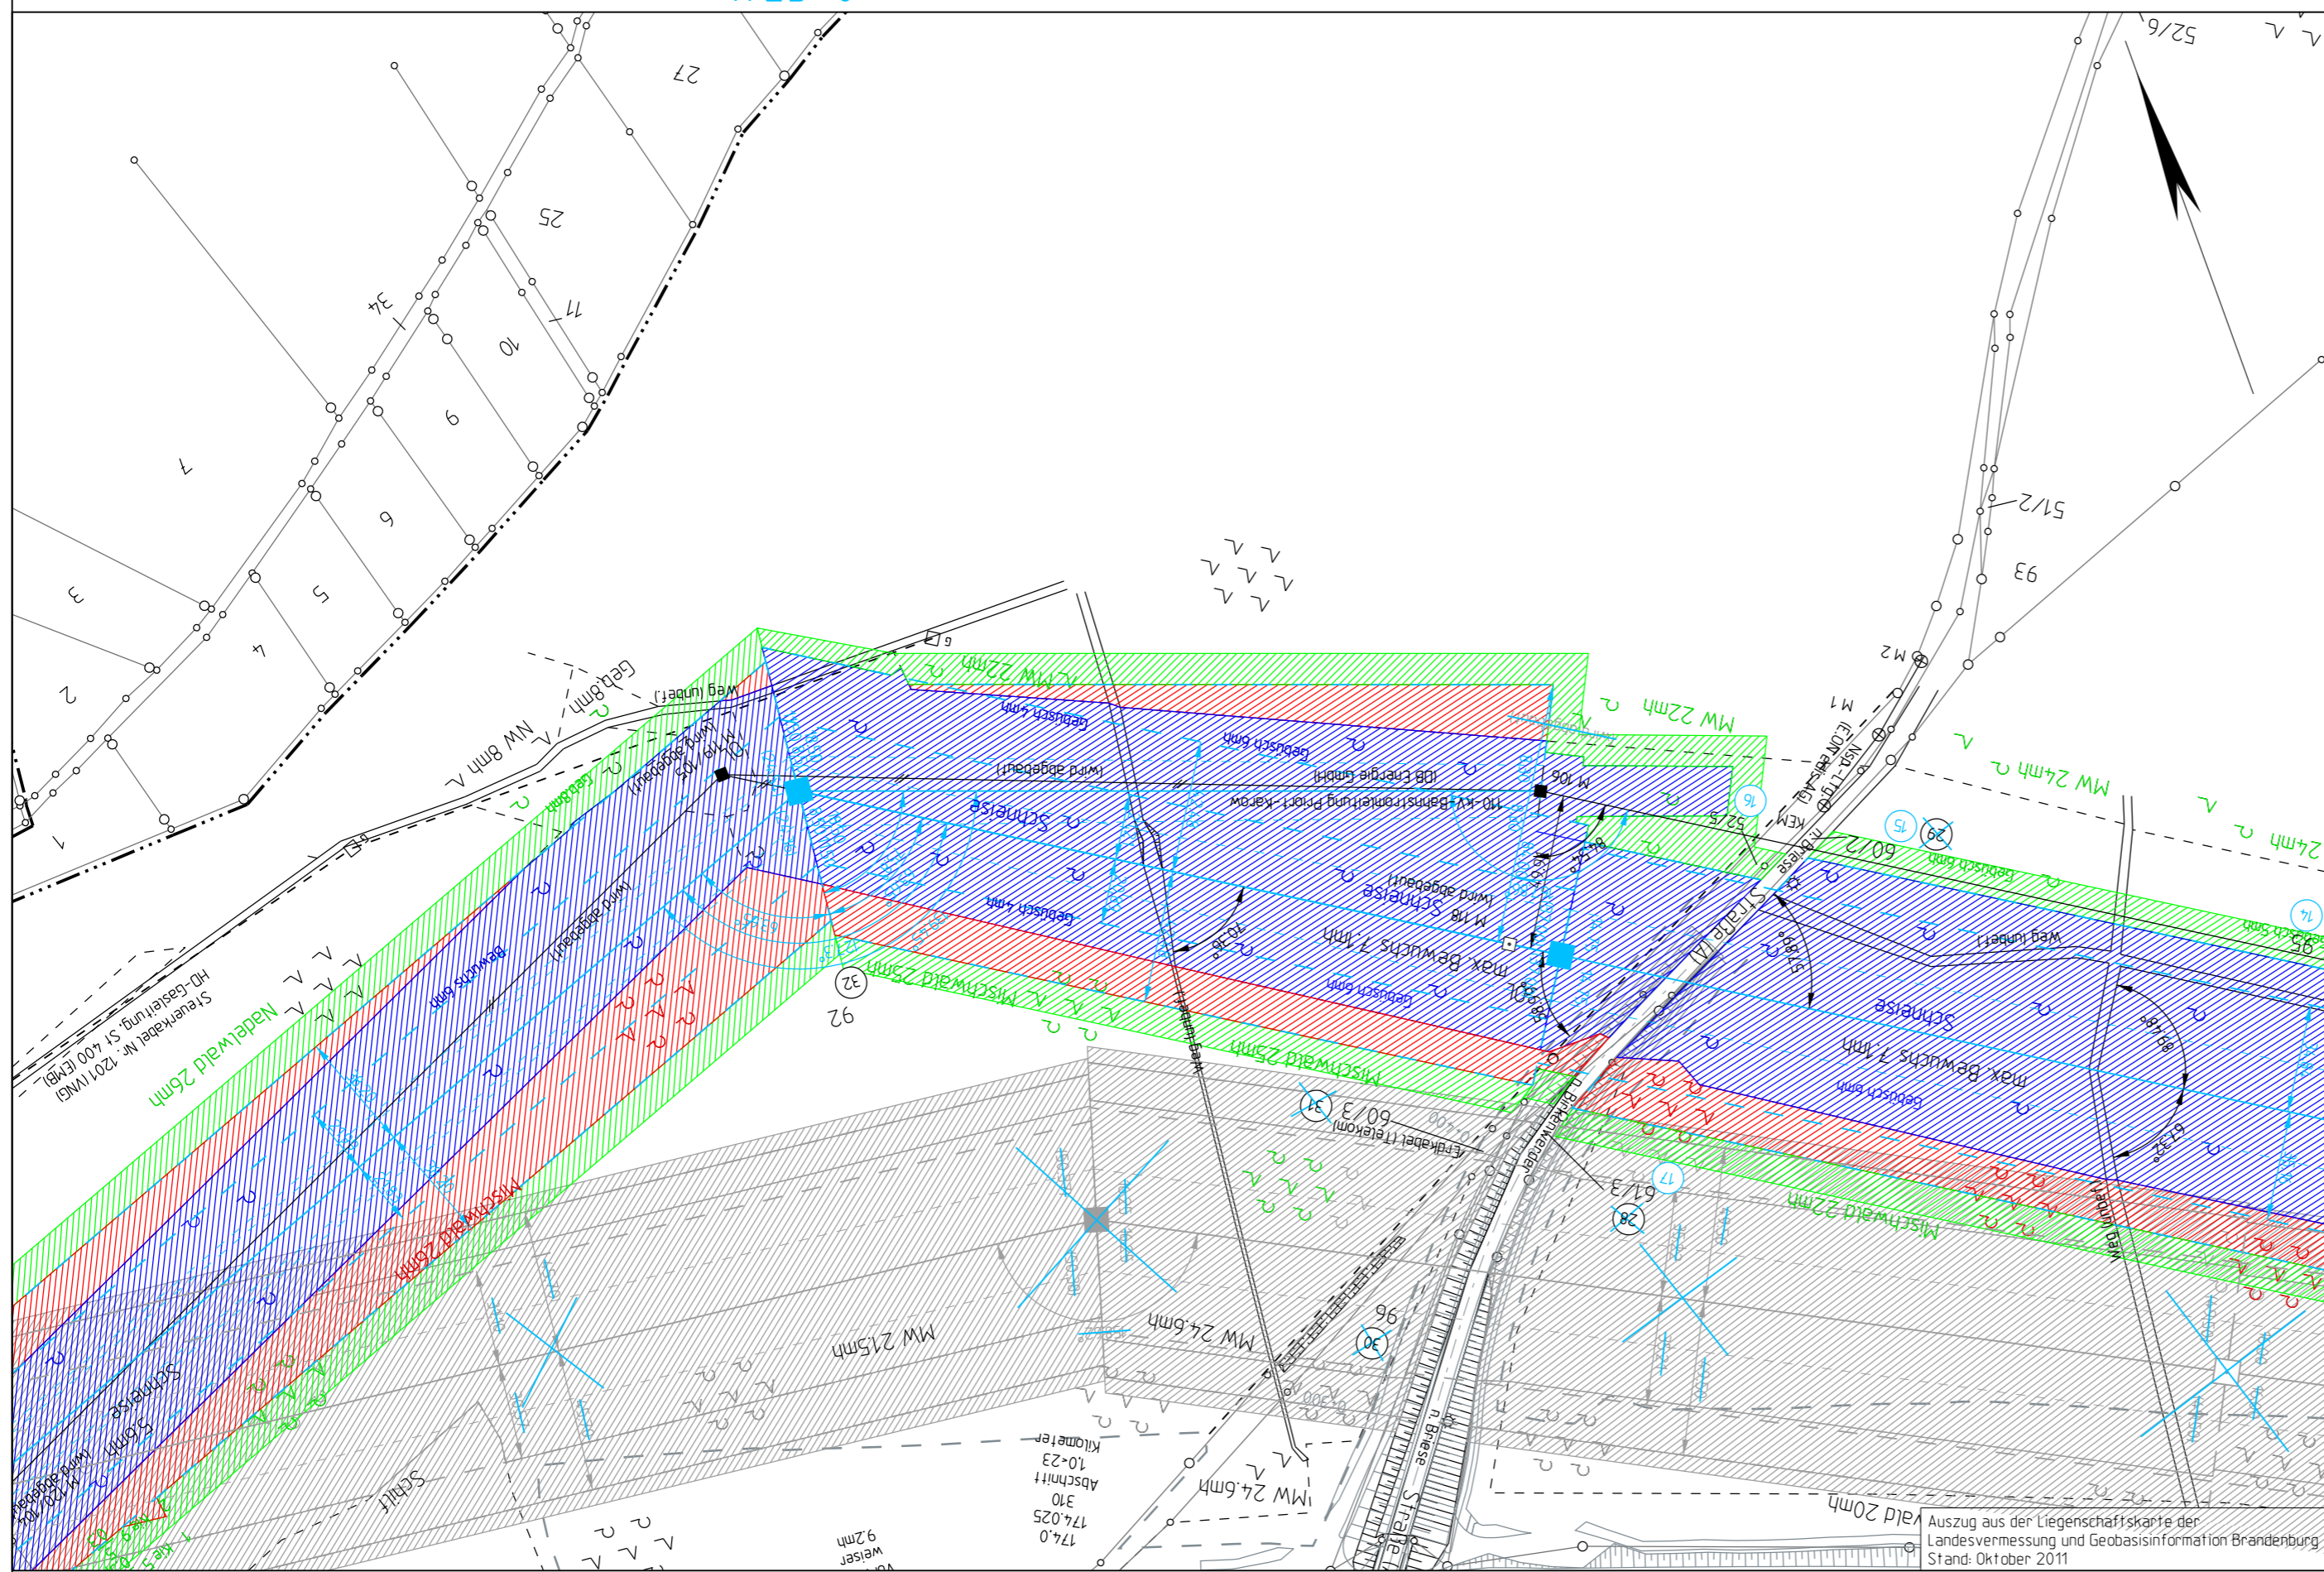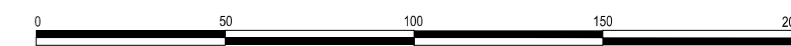

Vorhabensträger: 50Hertz Transmission GmbH
Heidestraße 2
D-10557 Berlin

Bearbeitung: LTB Leitungsbau GmbH
Am Umspannwerk
D-15366 Neuenhagen

Nr.	Änderung	Datum	Name
1	Umtrassierung M84-M105, Aktualisierung Eigentümerdaten	31.07.2017	LTB/Da

genehmigt:

Landkreis Oberhavel

Gemeinde Birkenwerder

Flur 12

Gemarkung Birkenwerder

Dateibezeichnung: LPW_C_L_527_0099-0106

Stand: 31.07.2017 LTB / Da