


100(120_1)/104
WE2+20

-296.8-

101(121_1)/103
WE1+20

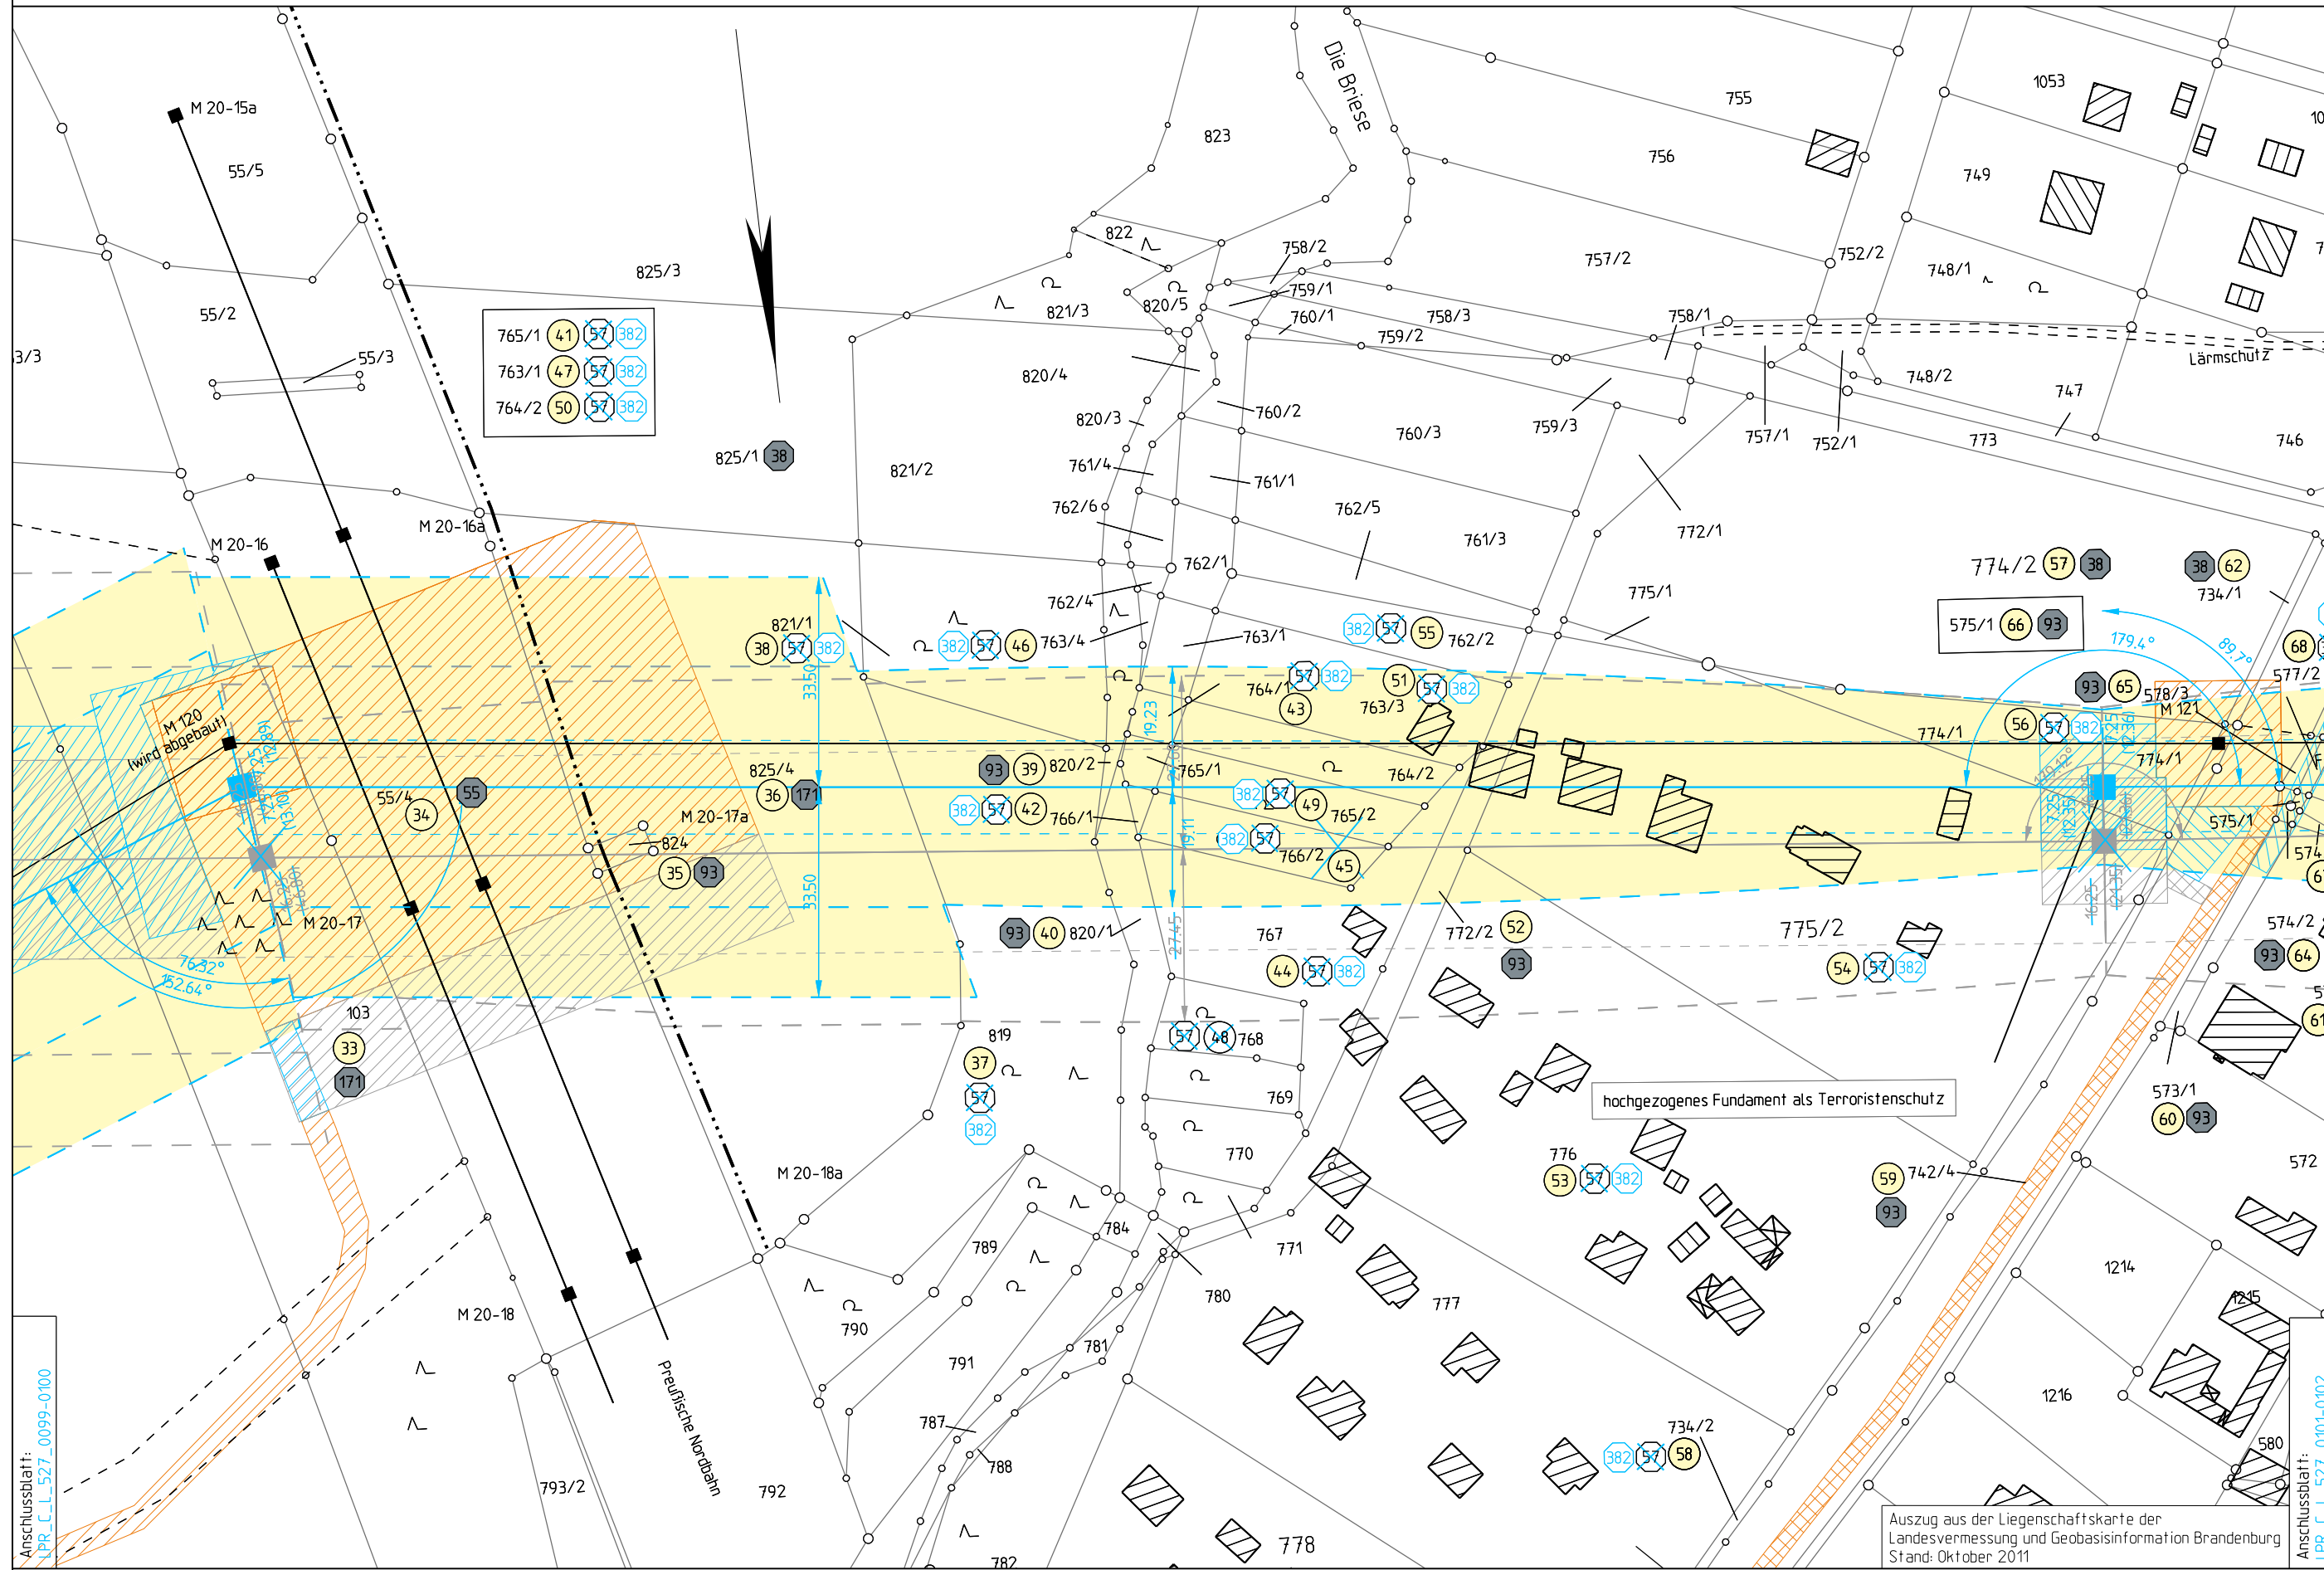

Planfeststellungsverfahren
380 - kV - Leitung
527/529/528
Neuenhagen-Wustermark-Hennigsdorf
110-kV-Bahnstromleitung Priort - Karow



1. Planänderung


Titel: **Rechtserwerbsplan** M 100/104 - M 101/103

Unterlage: 6.1A Blatt: 52 N Maßstab: 1:1000

Legende:

- öffentl. Straßen u. Wege
- Montageflächen/ nicht öffentl. Straßen und Wege
- Schutzstreifenfläche
- Land
- Reg. Bez.
- Kreis
- Stadt/Gem.
- Gemarkung
- Flur
- Flurstück
- Nutzungsartengrenze
- LSG / NSG
- WSG
- Sondergebiete
- Abspannmast mit Bemessung bis zum äußeren Seil
Klammermaße = Schutzstreifenbreite
- Tragmast mit Bemessung bis zum äußeren Seil
Klammermaße = Schutzstreifenbreite
- Ordnungsnummer 17
- Eigentümernummer 10

Grenzen:

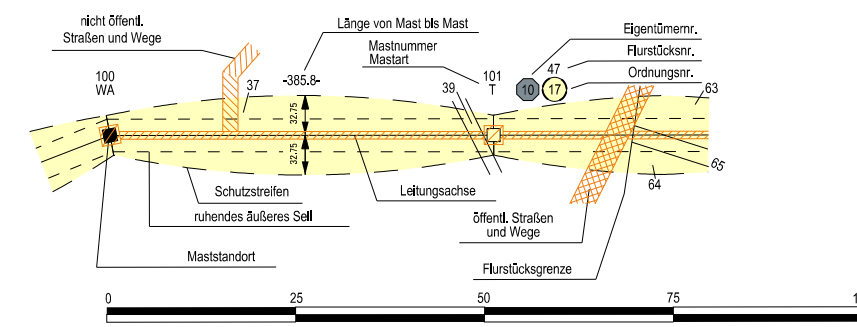

Vorhabensträger: 50Hertz Transmission GmbH
Heidestraße 2
D-10557 Berlin

Bearbeitung: LTB Leitungsbau GmbH
Am Umspannwerk
D-15366 Neuenhagen

Nr.	Änderung	Datum	Name
1	Umtrassierung Mast 84 - Mast 105	16.06.2017	LTB/Da

genehmigt:

Landkreis Oberhavel Flur 12 Gemeinde Birkenwerder Flur 10 Gemarkung Birkenwerder

Dateibezeichnung: LPR_C_L_527_0100-0101 Stand: 16.06.2017 LTB / Da