Gemeinde Birkenwerder

103(123_1)/101
WE1+10

-288.0-

104(124_1)/100
WE1+12.5

Gemarkung Birkenwerder

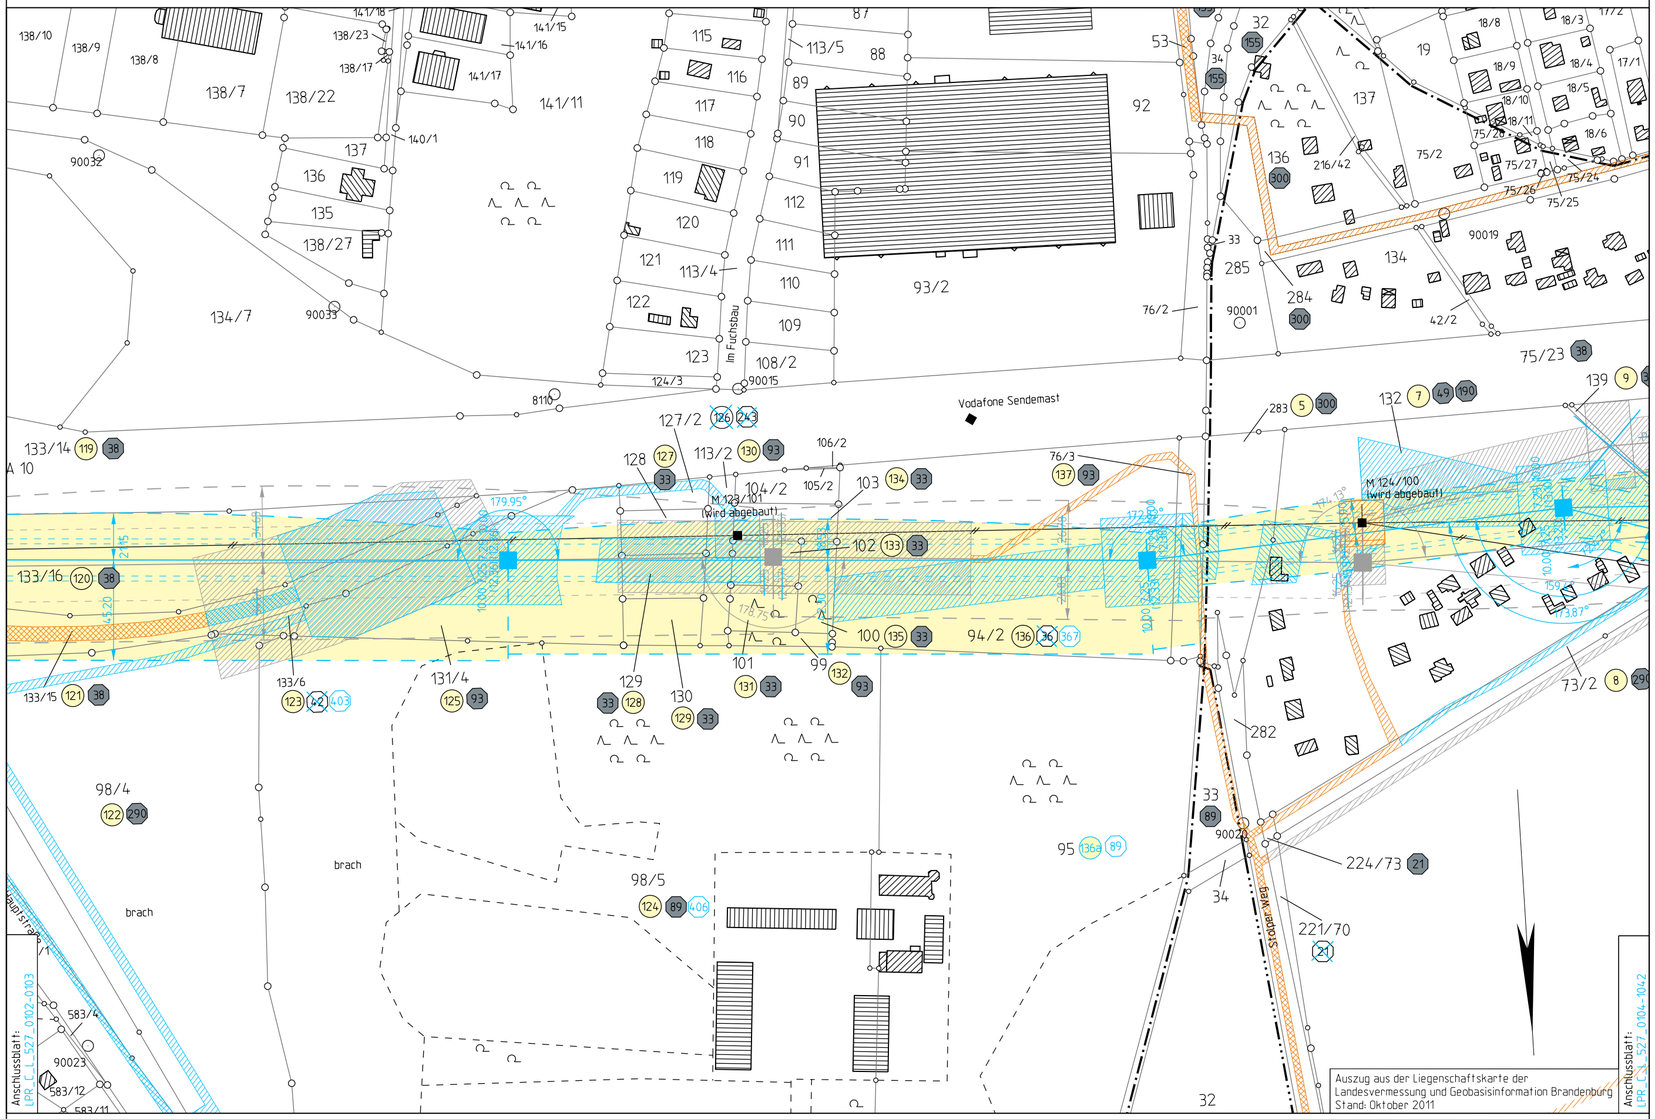

Landkreis Oberhavel | Flur 10 | Gemeinde Birkenwerder Gemarkung Birkenwerder | Flur 1 | Stadt Hohen Neuendorf Gemarkung Borgsdorf | Flur 2

Planfeststellungsverfahren
380 - kV - Leitung
527/529/528
Neuenhagen-Wustermark-Hennigsdorf
110-kV-Bahnstromleitung Priort - Karow

50hertz

1. Planänderung

Titel:

Rechtserwerbsplan M 103/101 - M 104/100

Unterlage: 6.1 A	Blatt: 55 N	Maßstab: 1:2000

Legende:

- öffentl. Straßen u. Wege
- Montageflächen/ nicht öffentl. Straßen und Wege
- Schutzstreifenfläche

Grenzen :

- Land
- Reg.Bez.
- Kreis
- Stadt/Gem.
- Gemarkung
- Flur
- Flurstück
- Nutzungsartengrenze
- LSG / NSG
- WSG
- Sondergebiete

- Abspannmast — mit Bemaßung bis zum äußeren Seil, Klammermaße = Schutzstreifenbreite
- Tragmast — mit Bemaßung bis zum äußeren Seil, Klammermaße = Schutzstreifenbreite
- 17 Ordnungsnummer
- 10 Eigentümernummer

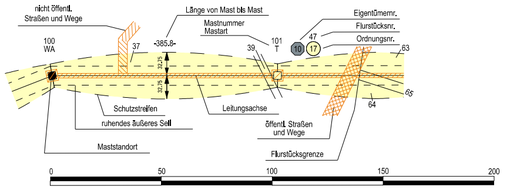

Vorhabensträger:	50Hertz Transmission GmbH Heidestraße 2 D-10557 Berlin	Bearbeitung:	LTB Leitungsbau GmbH Am Umspannwerk D-15366 Neuenhagen

Nr.	Änderung	Datum	Name
1	Umtrassierung M84-M105, Aktualisierung Eigentümerdaten	31.07.2017	LTB/Da

genehmigt:

Dateibezeichnung: LPR_C_L_527_0103-0104

Stand: 31.07.2017 LTB / Da