

**Legende:**



Einrieb erforderlich zeitweise Einrieb erforderlich kein Einrieb erforderlich

**Grenzen:**

Land   
 Reg. Bez.   
 Kreis   
 Stadt/Gem.   
 Gemarkung   
 Flur   
 Flurstück   
 Nutzungsartengrenze   
 LSG / NSG   
 WSG   
 Sondergebiete

■ Abspannmast  
 □ Tragmast  
 17 Ordnungsnummer

mit Bemaßung bis zum äußeren Seil  
 Klammermaße = Schutzstreifenbreite  
 mit Bemaßung bis zum äußeren Seil  
 Klammermaße = Schutzstreifenbreite

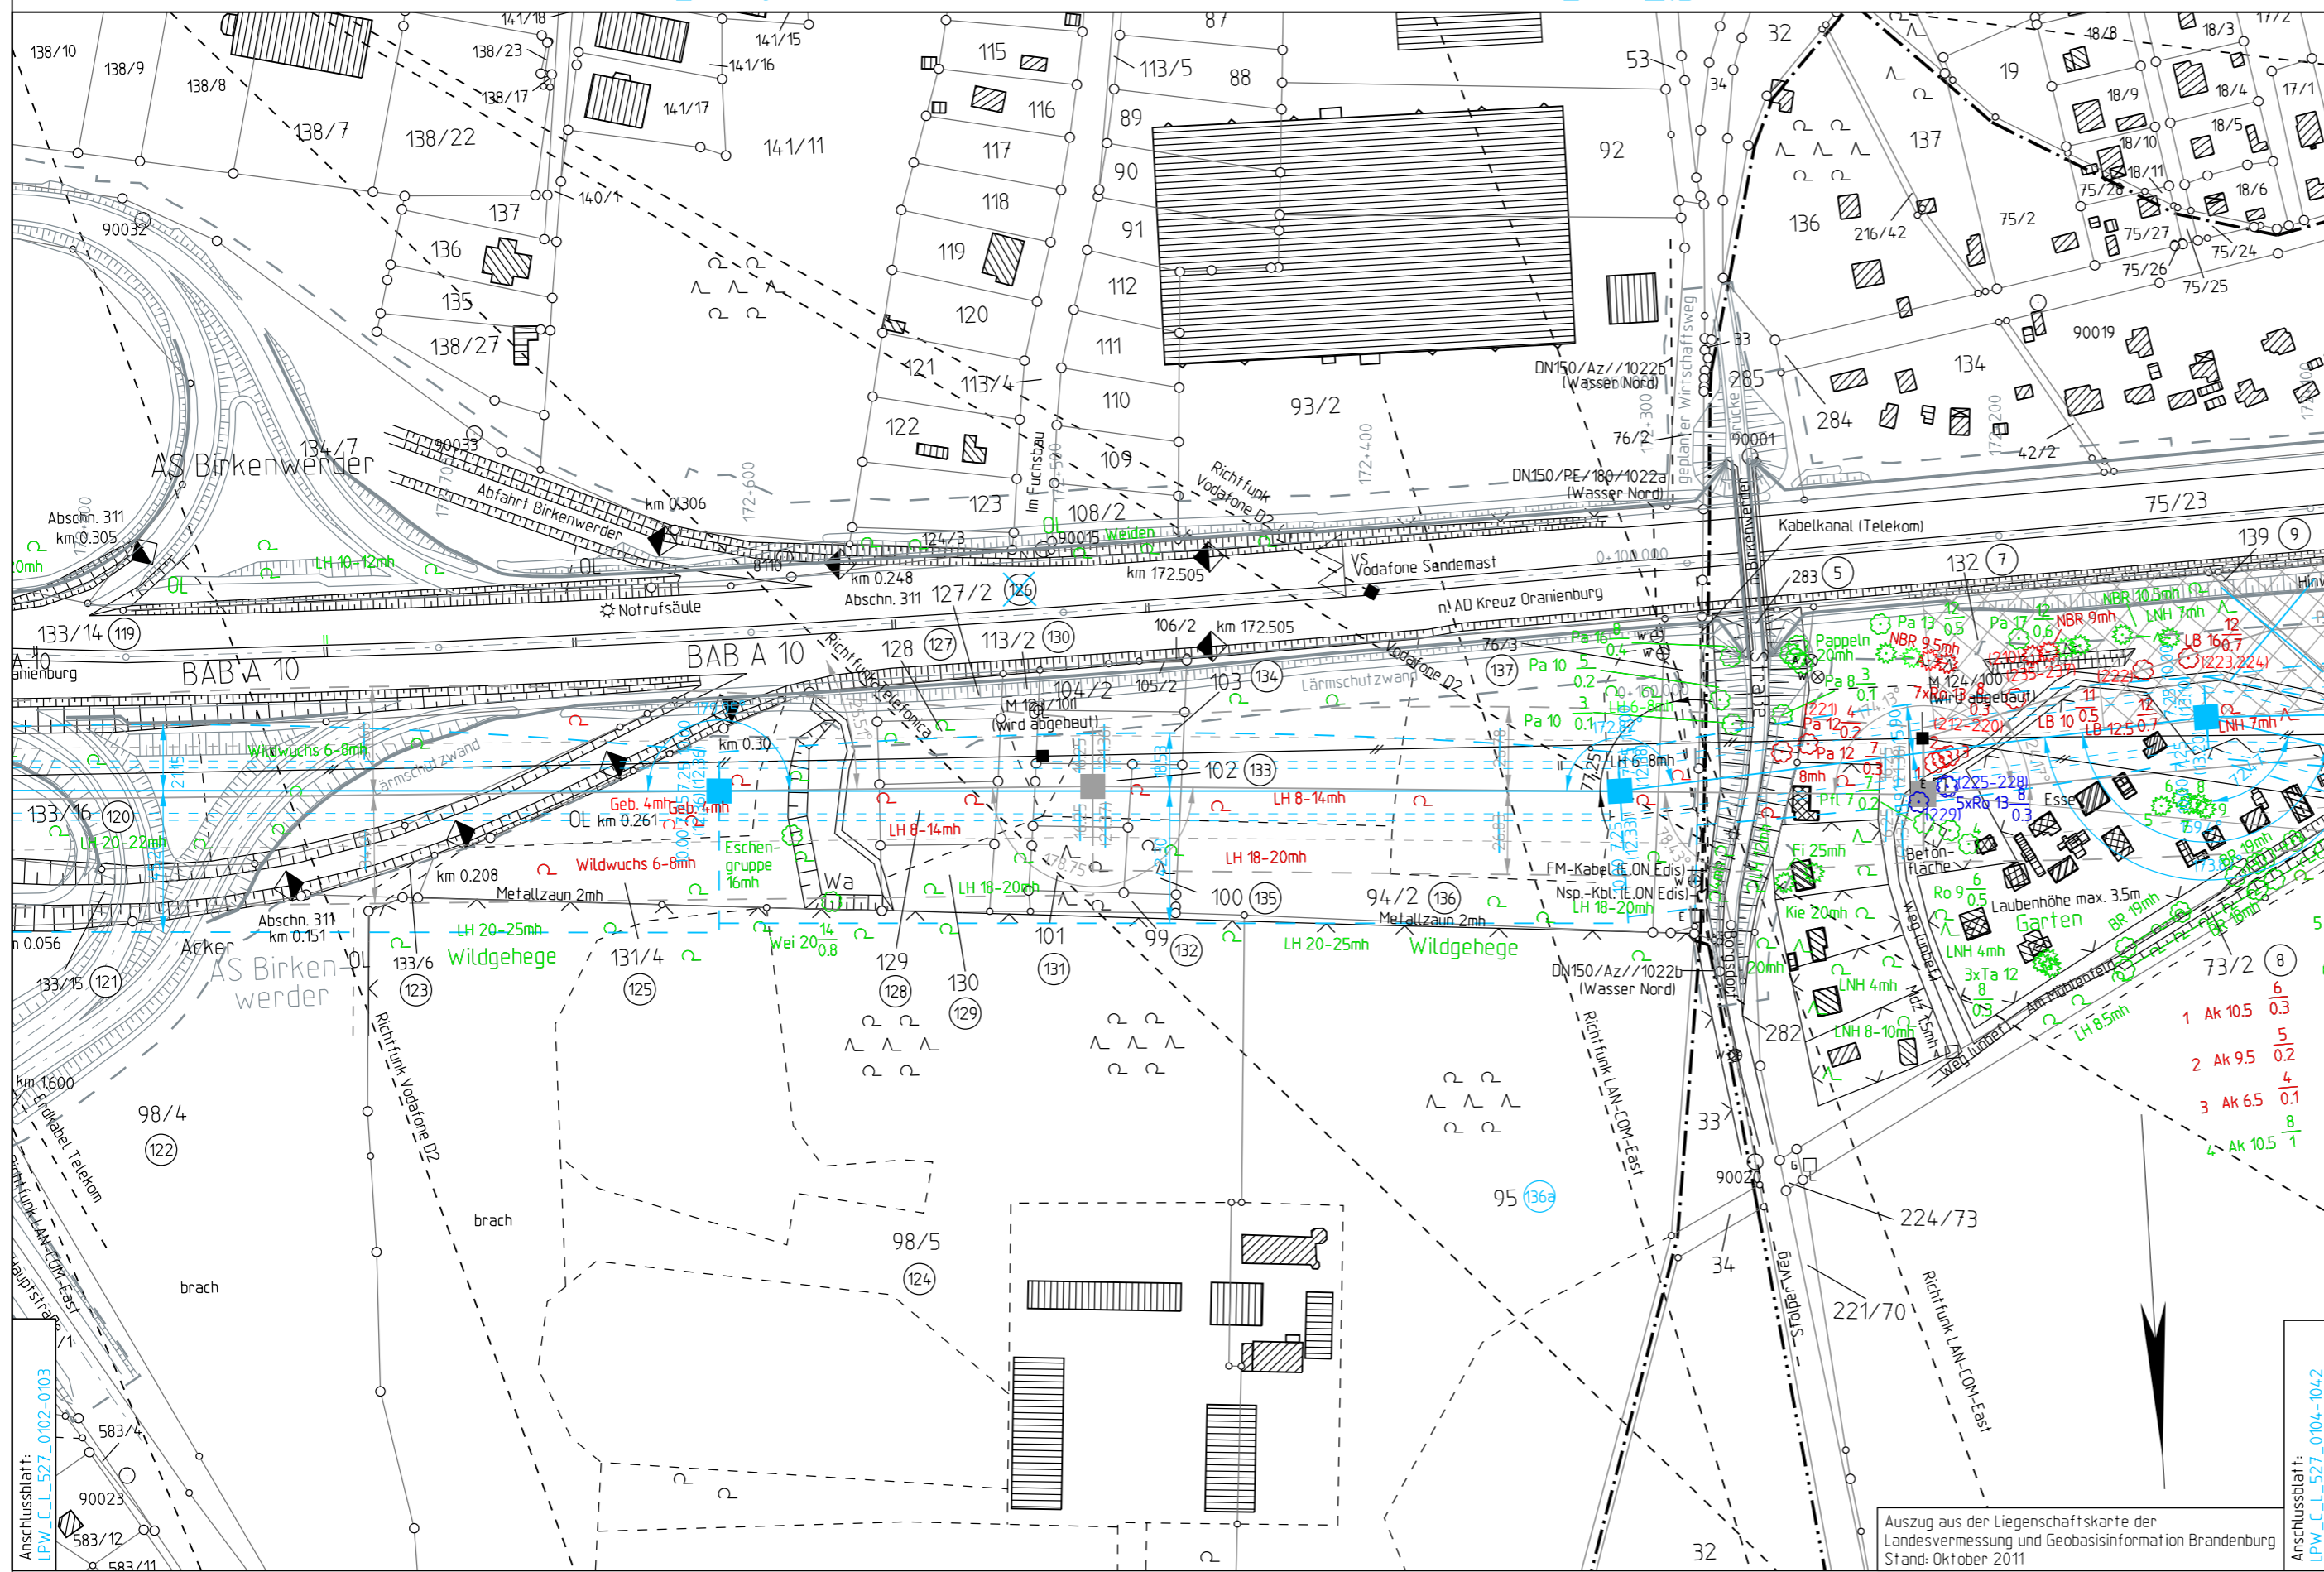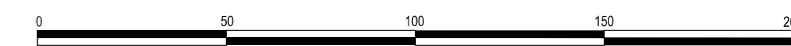

Vorhabensträger: 50Hertz Transmission GmbH  
 Heidestraße 2  
 D-10557 Berlin

Bearbeitung: LTB Leitungsbau GmbH  
 Am Umspannwerk  
 D-15366 Neuenhagen

Nr.	Änderung	Datum	Name
1	Ergänzung Baum-Nr. aus LBP	31.07.2017	LTB/Da
1	Umtrassierung M84-M105, Aktualisierung Eigentümerdaten	31.07.2017	LTB/Da

genehmigt: