
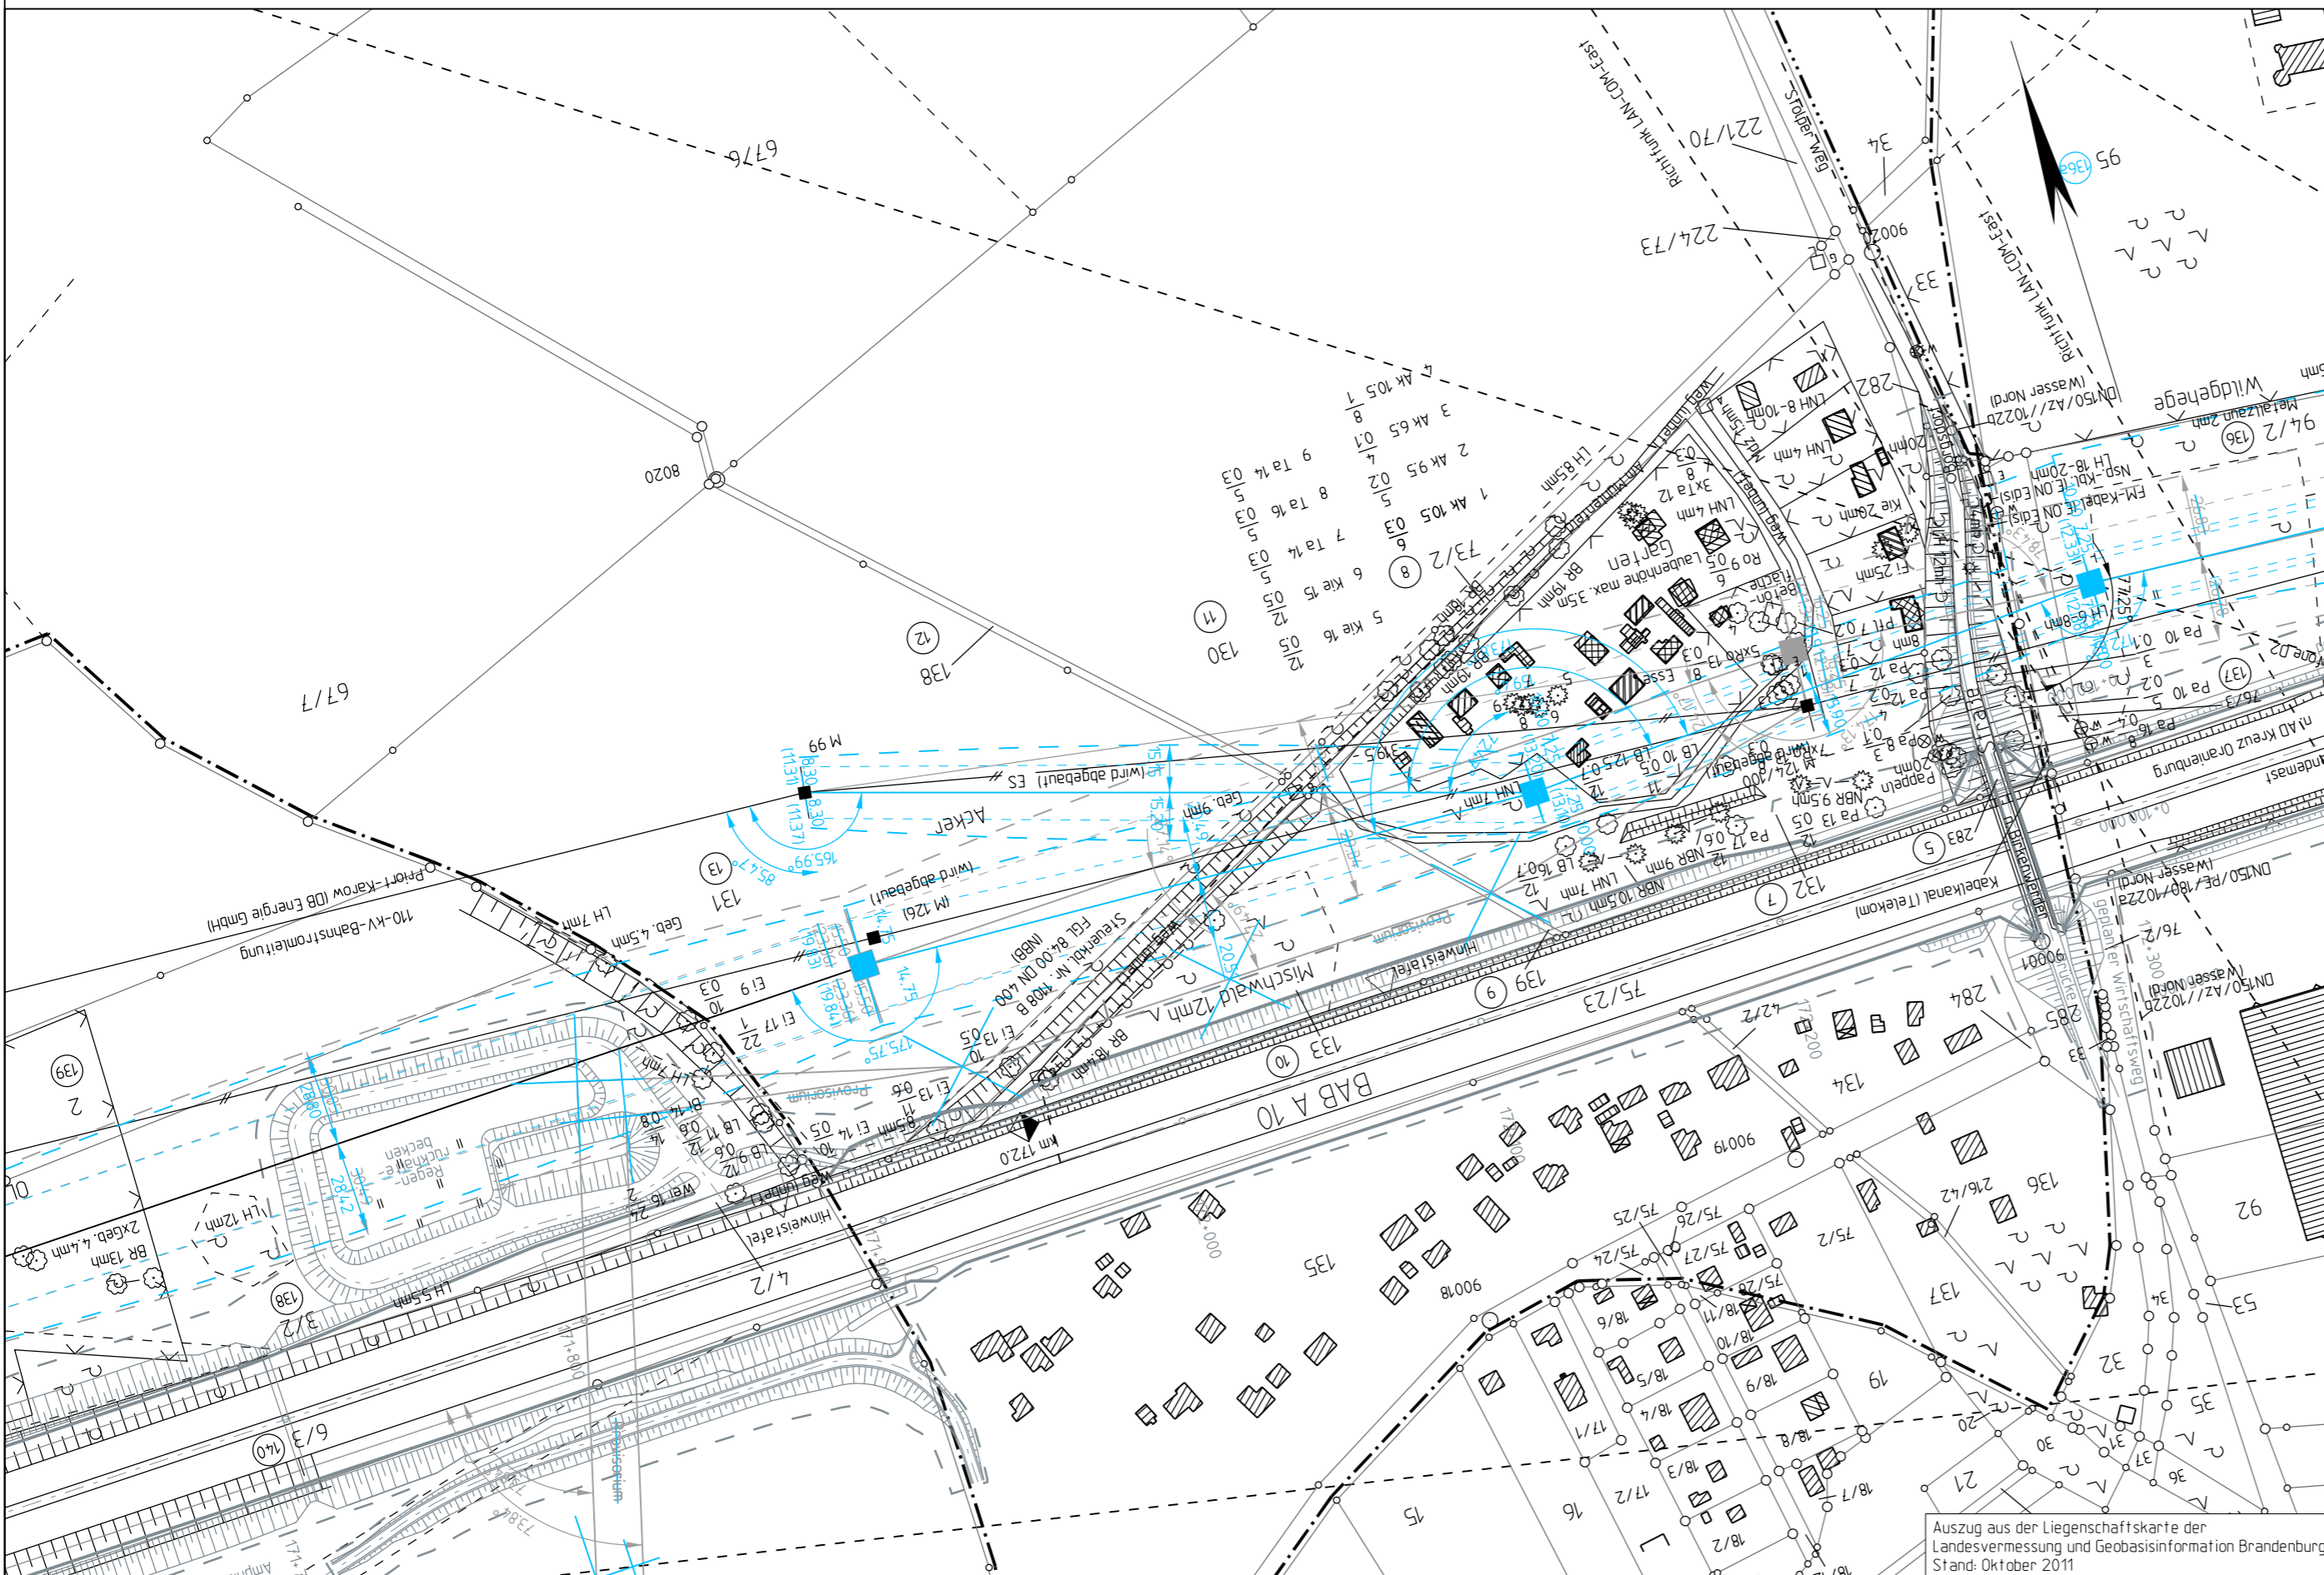


Legende:

Grenzen :

- Land
- Reg. Bez.
- Kreis
- Stadt/Gem.
- Gemarkung
- Flur
- Flurstück
- Nutzungsartengrenze
- LSG / NSG
- WSG
- Sondergebiete

- Abspannmast mit Bemaßung bis zum äußeren Seil
Klammermaße = Schutzstreifenbreite
- Tragmast mit Bemaßung bis zum äußeren Seil
Klammermaße = Schutzstreifenbreite
- Ordnungsnummer

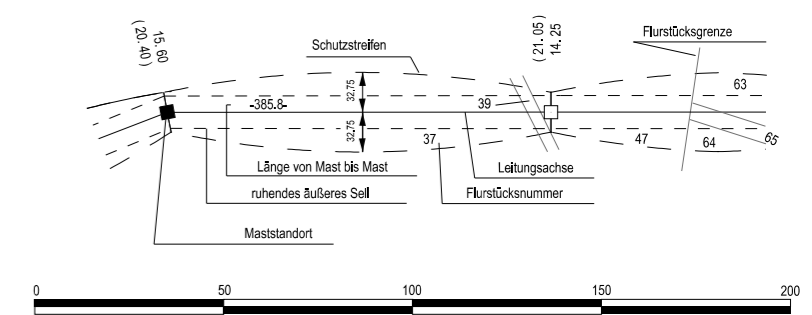

Auszug aus der Liegenschaftskarte der Landesvermessung und Geobasisinformation Brandenburg Stand: Oktober 2011

Vorhabensträger: 50Hertz Transmission GmbH
Heidestraße 2
D-10557 Berlin

Bearbeitung: LTB Leitungsbau GmbH
Am Umspannwerk
D-15366 Neuenhagen

Nr.	Änderung	Datum	Name
1	Umtrassierung M84-M105, Ergänzung Bahnstromleitung	31.07.2017	LTB/Da
1	Provisorium (nachrichtlich dargestellt) entfernt	31.07.2017	LTB/Da

genehmigt: