

Legende:

öffentl. Straßen u. Wege

Montageflächen/
nicht öffentl.
Straßen und Wege

Schutzstreifenfläche

Grenzen:

Land

Reg. Bez.

Kreis

Stadt/Gem.

Gemarkung

Flur

Flurstück

Nutzungsartengrenze

LSG / NSG

WSG


Sondergebiete

■ Abspannmast mit Bemaßung bis zum äußeren Seil
Klammermaße = Schutzstreifenbreite

□ Tragmast mit Bemaßung bis zum äußeren Seil
Klammermaße = Schutzstreifenbreite

17 Ordnungsnummer

10 Eigentümernummer

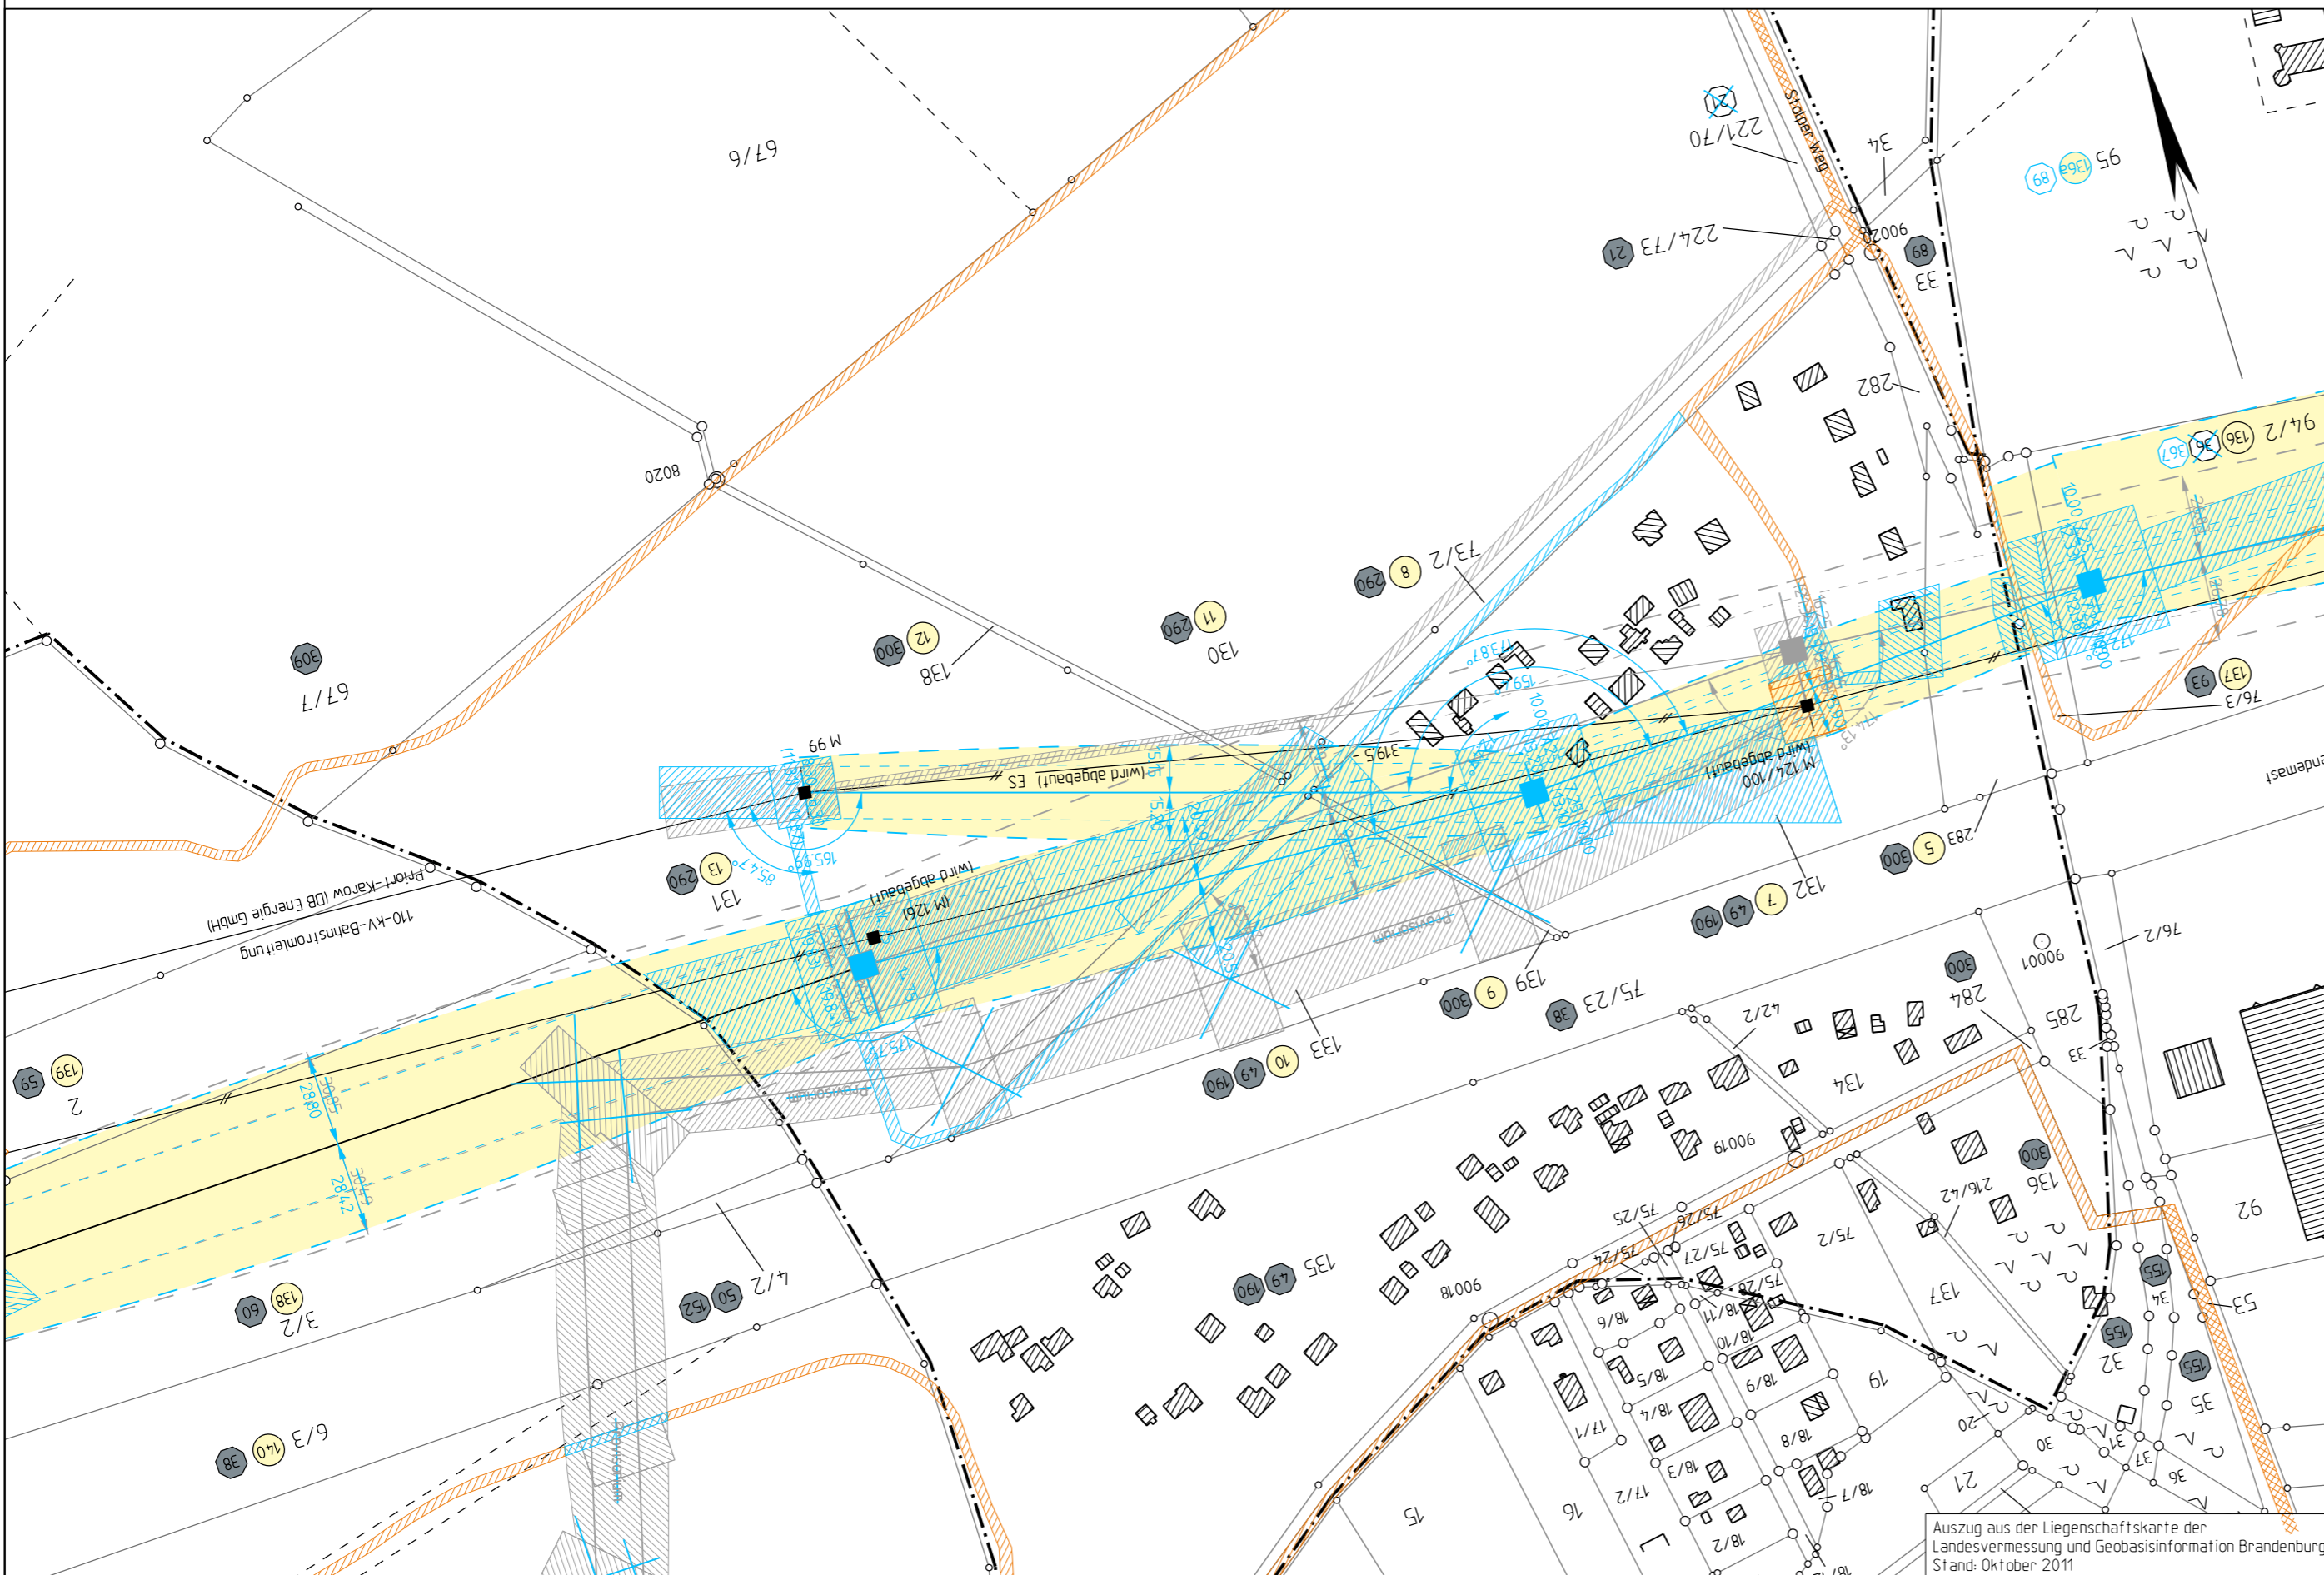

Auszug aus der Liegenschaftskarte der Landesvermessung und Geobasisinformation Brandenburg Stand: Oktober 2011

Vorhabensträger: 50Hertz Transmission GmbH
Heidestraße 2
D-10557 Berlin

Bearbeitung: LTB Leitungsbau GmbH
Am Umspannwerk
D-15366 Neuenhagen

Nr.	Änderung	Datum	Name
1	Umtrassierung M84-M105, Ergänzung Bahnstromleitung	31.07.2017	LTB/Da
1	Provisorium (nachrichtlich dargestellt) entfernt	31.07.2017	LTB/Da

genehmigt: