

**Legende:**

**Einhieb erforderlich** **zeitweise Einhieb erforderlich** **kein Einhieb erforderlich**

**Grenzen:**


- Land:
- Reg. Bez.:
- Kreis:
- Stadt/Gem.:
- Gemarkung:
- Flur:
- Flurstück:
- Nutzungsartengrenze:
- LSG / NSG:
- WSG:
- Sondergebiete:

**Abspannmast** mit Bemaßung bis zum äußeren Seil  
Klammermaße = Schutzstreifenbreite

**Tragmast** mit Bemaßung bis zum äußeren Seil  
Klammermaße = Schutzstreifenbreite

**Ordnungsnummer** 17

0 50 100 150 200

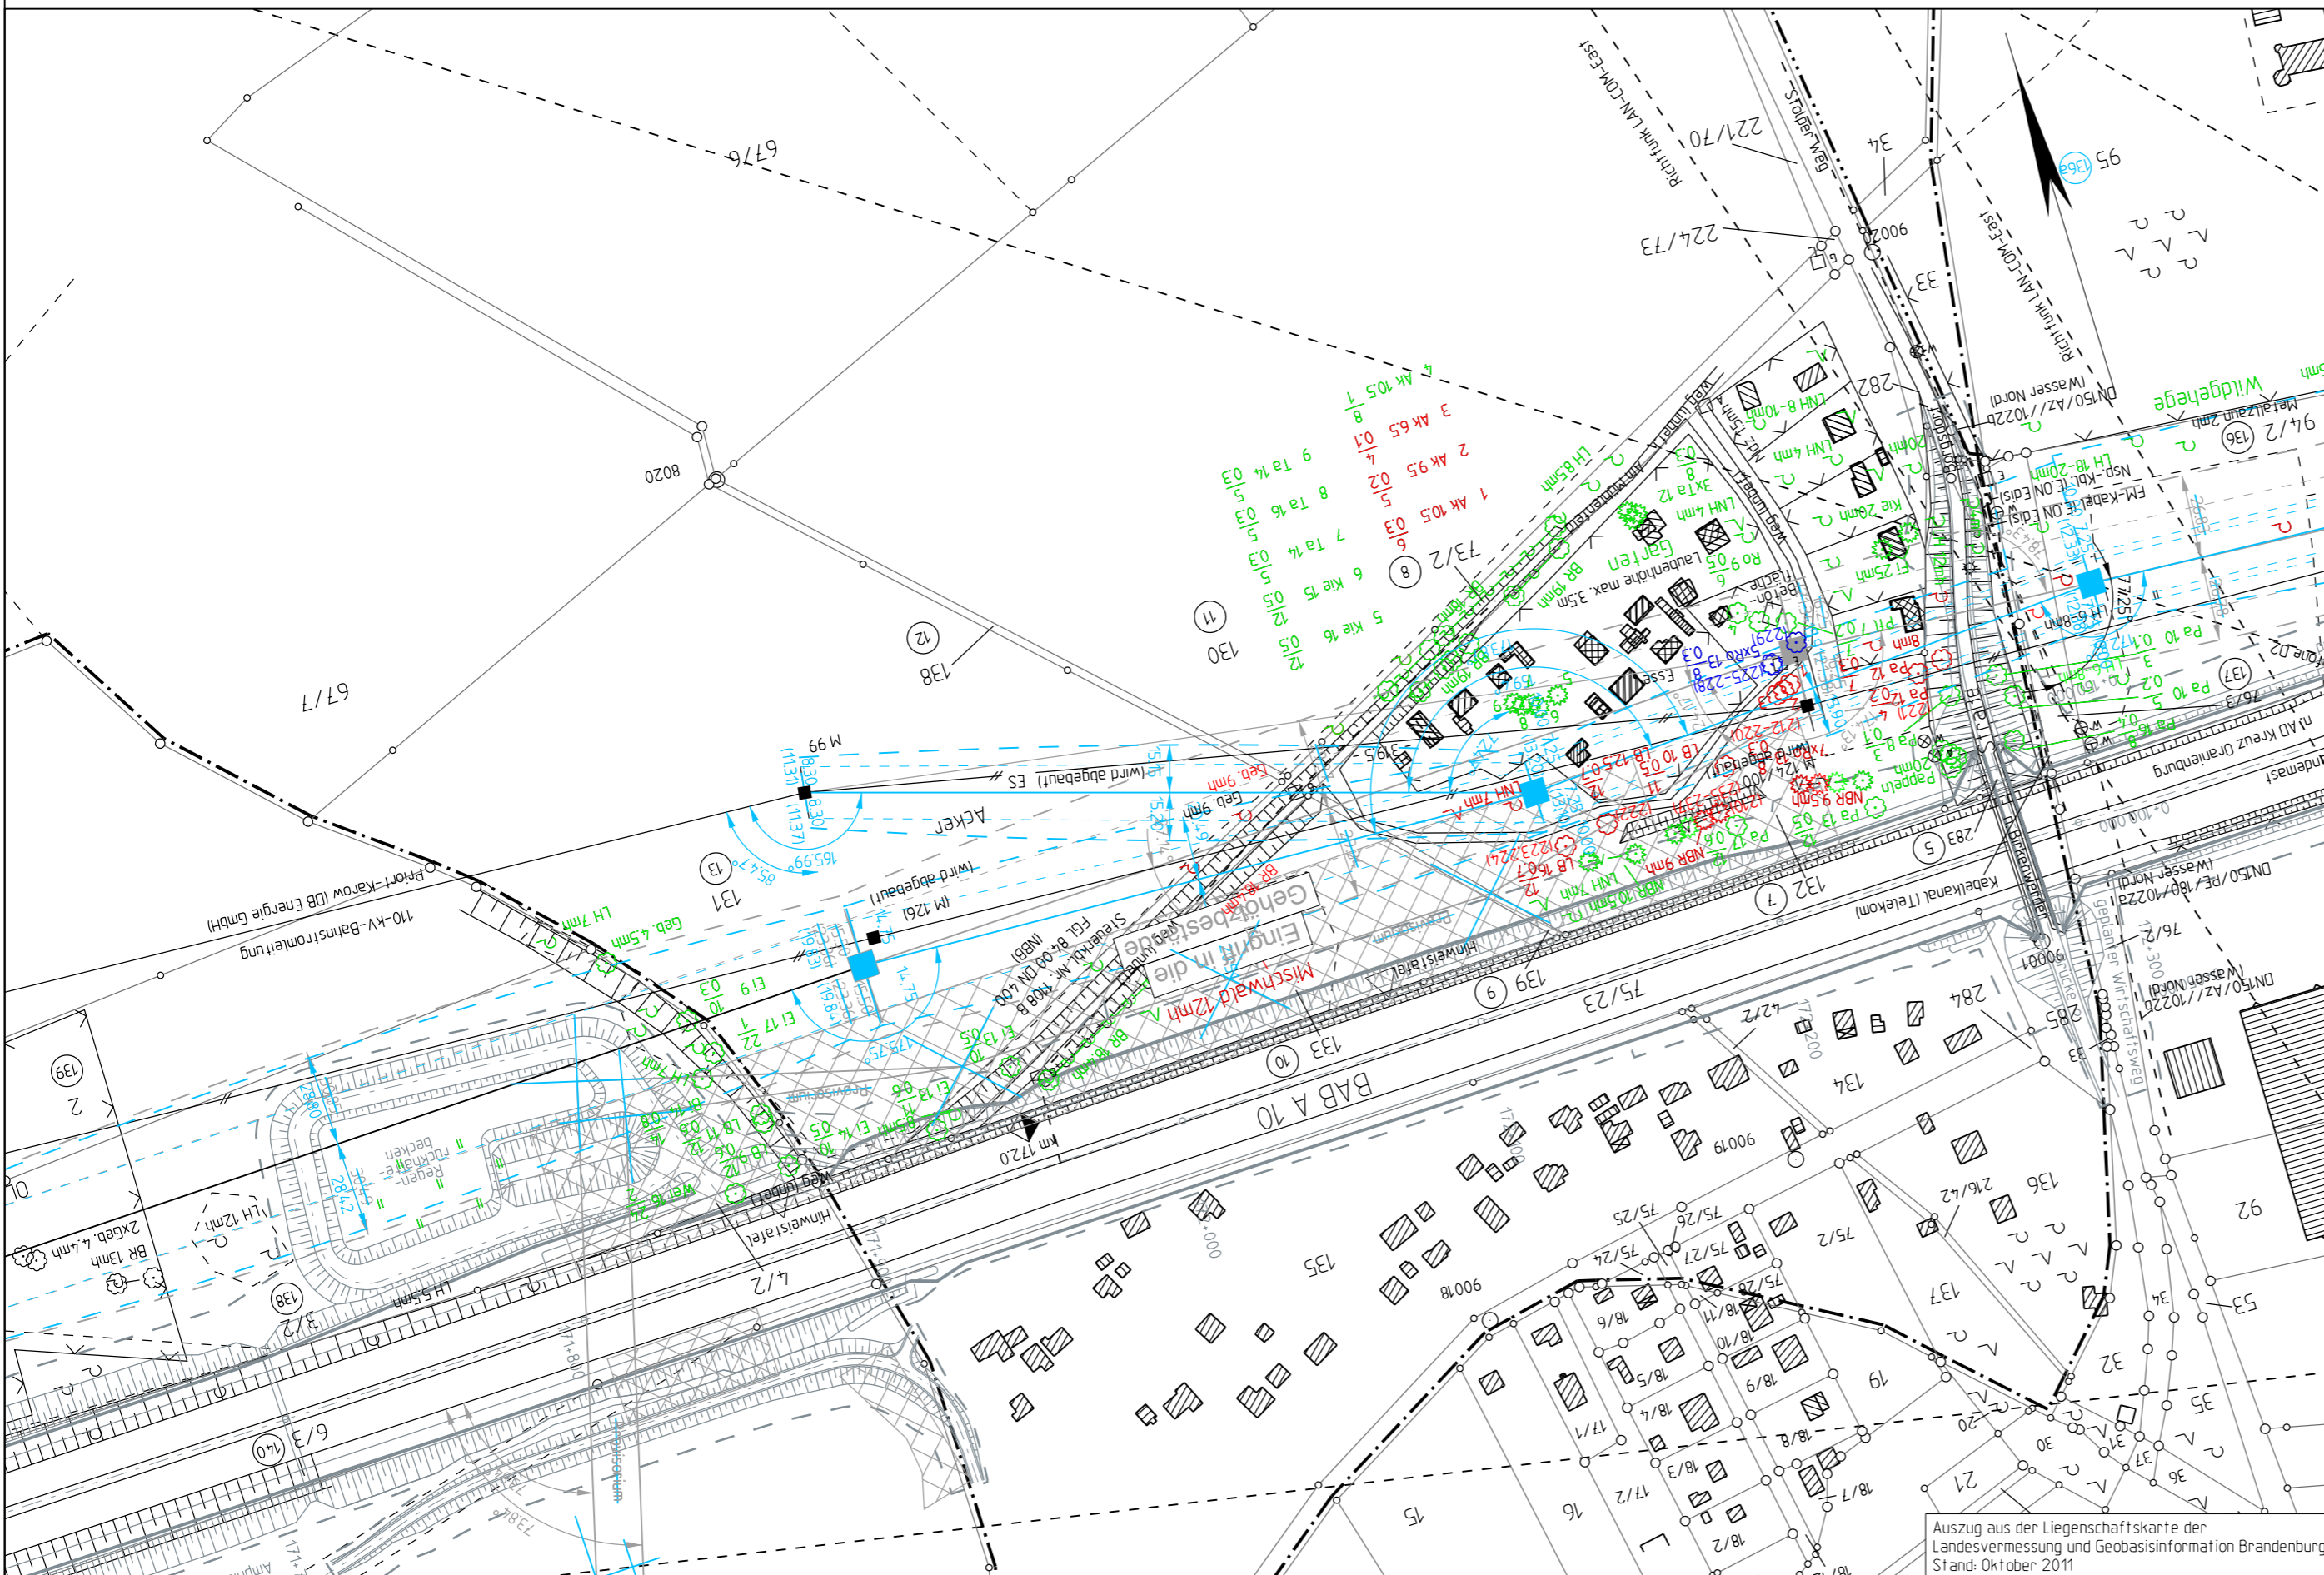

Vorhabensträger: 50Hertz Transmission GmbH  
Heidestraße 2  
D-10557 Berlin

Bearbeitung: LTB Leitungsbau GmbH  
Am Umspannwerk  
D-15366 Neuenhagen

Nr.	Änderung	Datum	Name
1	Ergänzung Baum-Nr. aus LBP	31.07.2017	LTB/Da
1	Umtrassierung M84-M105, Ergänzung Bahnstromleitung	31.07.2017	LTB/Da
1	Provisorium (nachrichtlich dargestellt) entfernt, Anpassung Einhieb	31.07.2017	LTB/Da

genehmigt: