
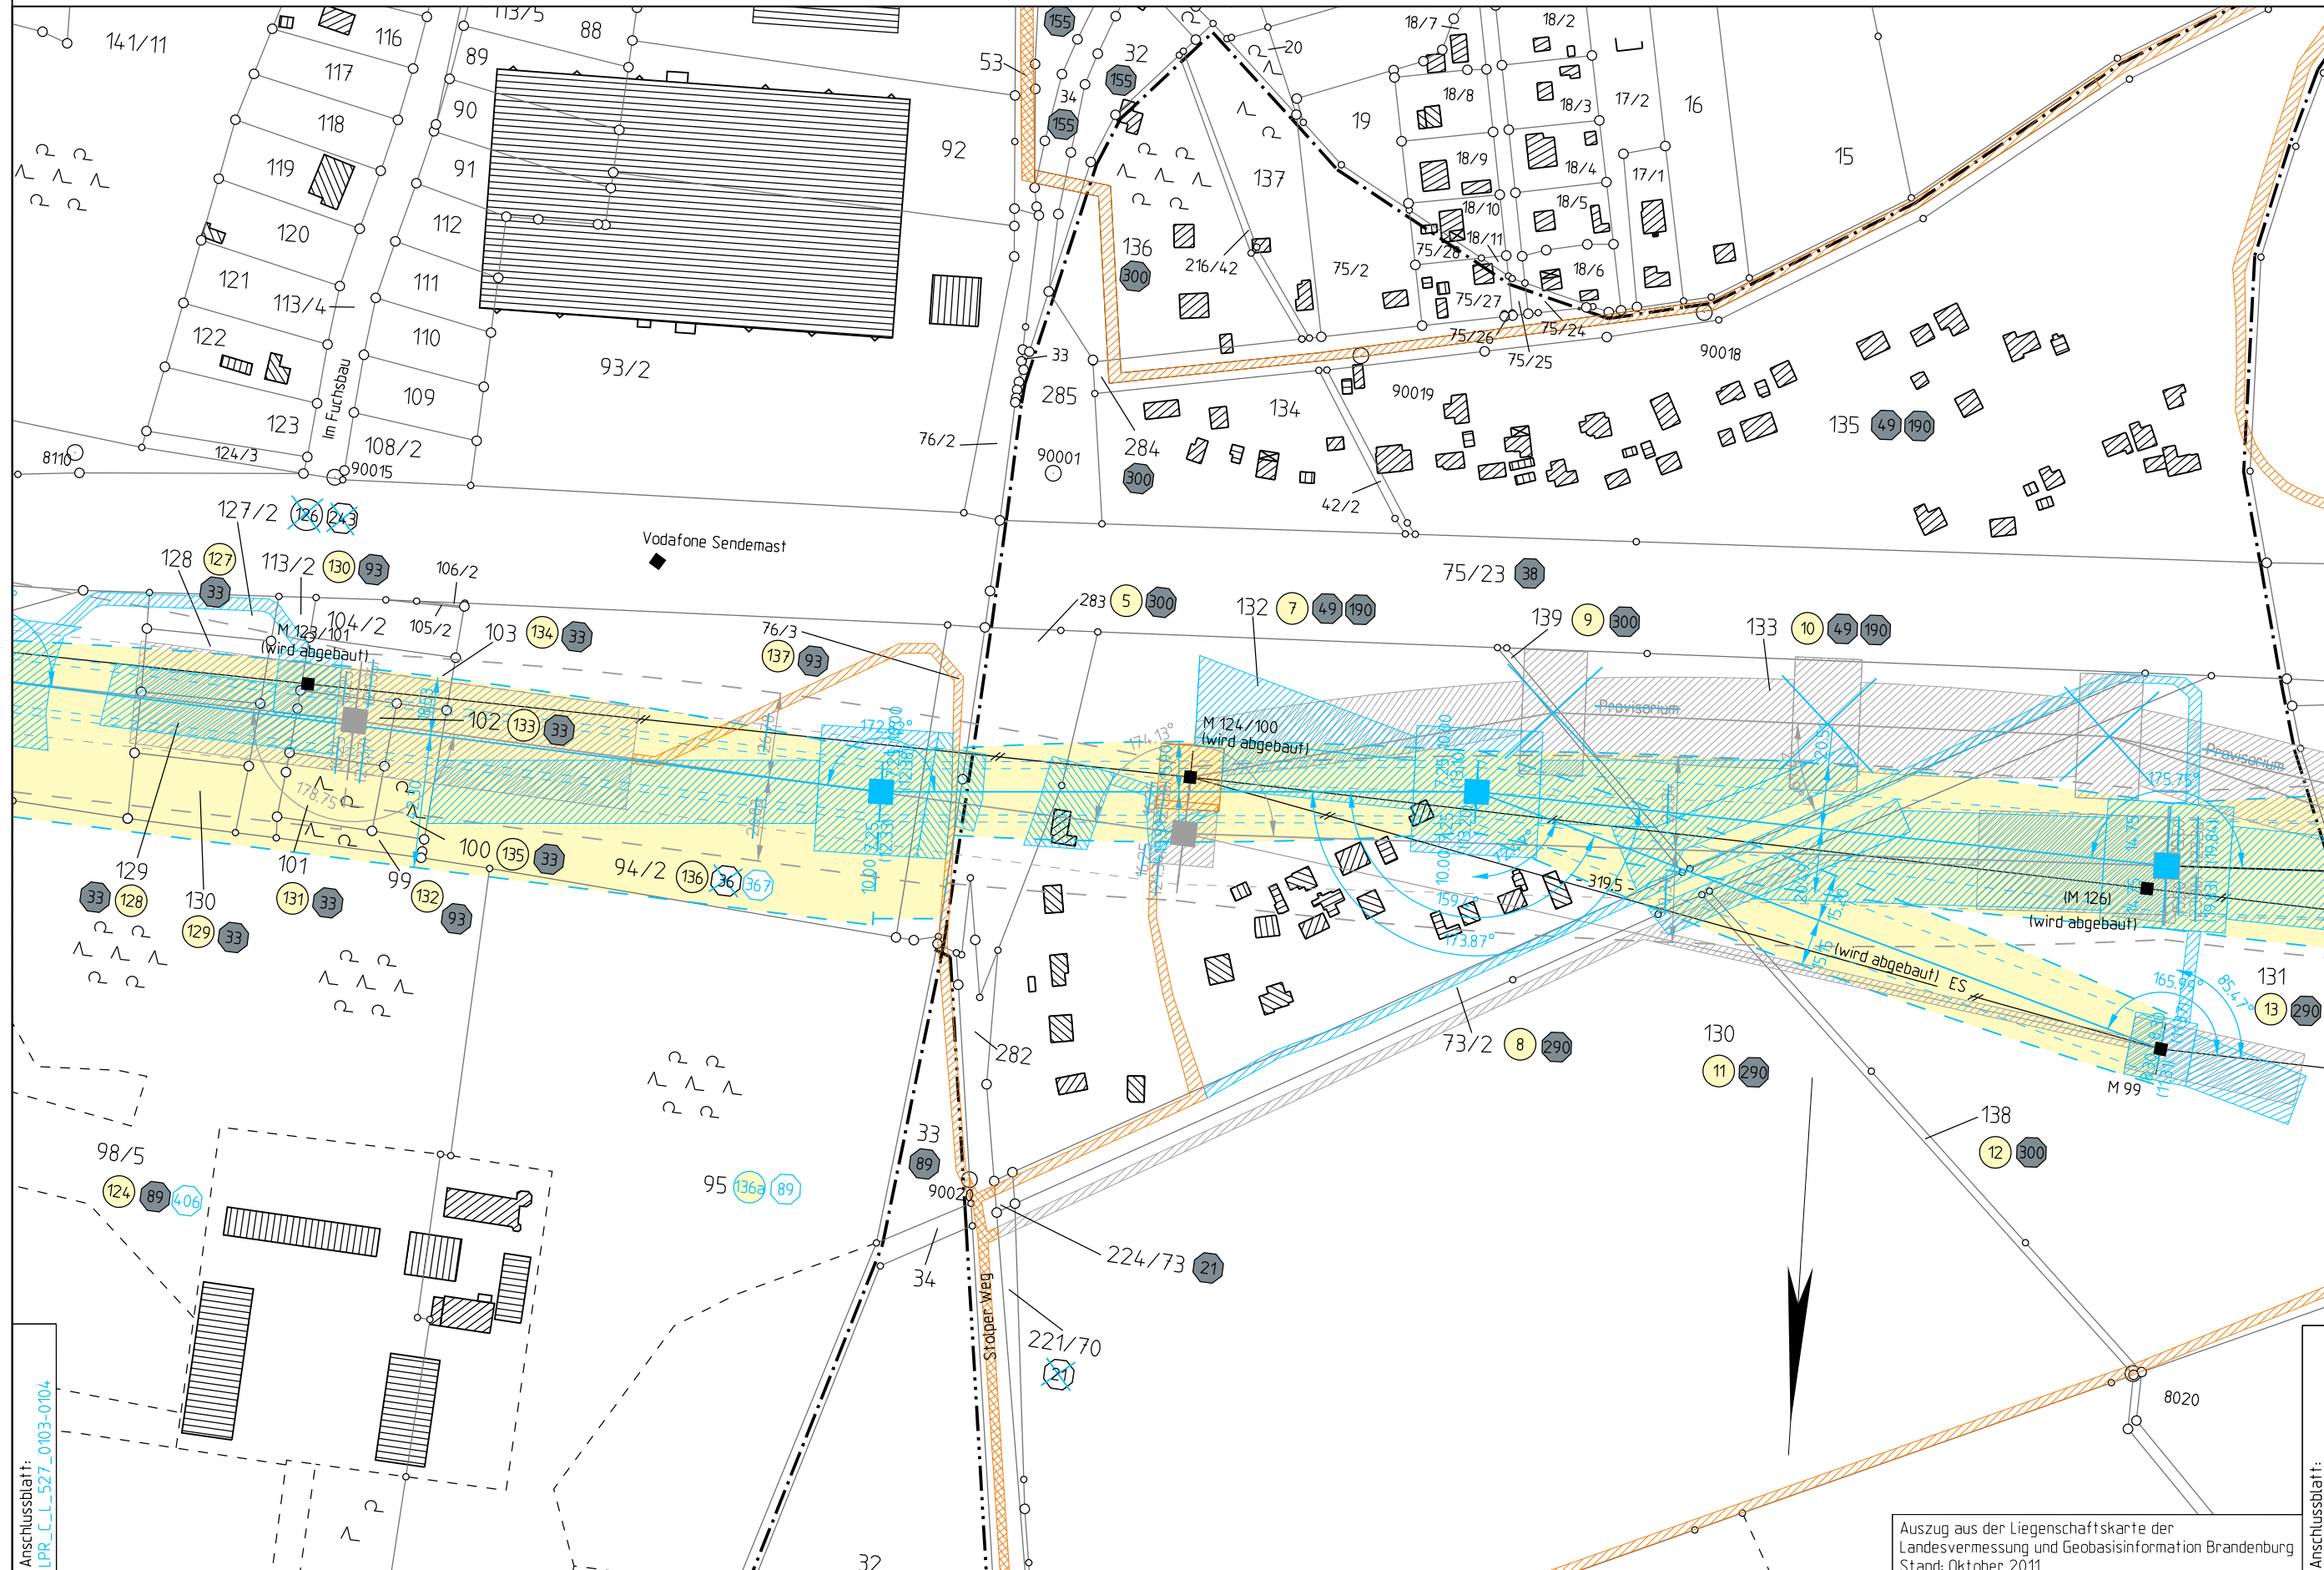


Legende:

- öffentl. Straßen u. Wege
- Montageflächen/
nicht öffentl.
Straßen und Wege
- Schutzstreifenfläche
- Land
- Reg. Bez.
- Kreis
- Stadt/Gem.
- Gemarkung
- Flur
- Flurstück
- Nutzungsartengrenze
- LSG / NSG
- WSG
- Sondergebiete
- Abspannmast mit Bemäßung bis zum äußeren Seil
Klammermaße = Schutzstreifenbreite
- Tragmast mit Bemäßung bis zum äußeren Seil
Klammermaße = Schutzstreifenbreite
- Ordnungsnummer 17
- Eigentümernummer 10

Grenzen:

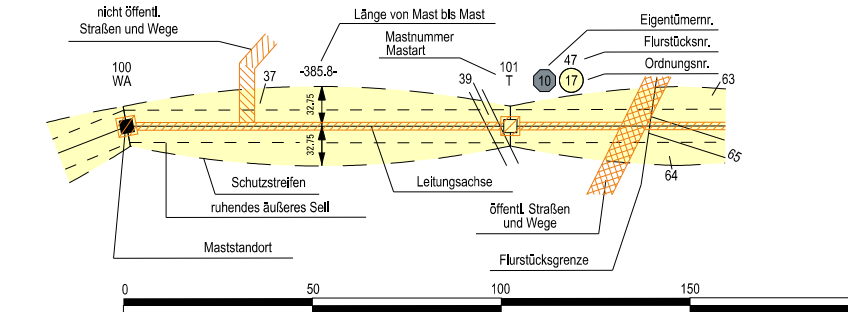

Vorhabensträger: 50Hertz Transmission GmbH
Heidestraße 2
D-10557 Berlin

Bearbeitung: LTB Leitungsbau GmbH
Am Umspannwerk
D-15366 Neuenhagen

Nr.	Änderung	Datum	Name
1	Provisorium (nachrichtlich dargestellt) entfernt	31.07.2017	LTB/Da
1	Umtrassierung M84-M105, Aktualisierung Eigentümerdaten	31.07.2017	LTB/Da

genehmigt:

Anschlussblatt:
LPR_C_L_527_0103-0104

Anschlussblatt:
LPR_C_L_527_1042-0105

Auszug aus der Liegenschaftskarte der
Landesvermessung und Geobasisinformation Brandenburg
Stand: Oktober 2011