


**Legende:**

Einhieb erforderlich zeitweise Einhieb erforderlich kein Einhieb erforderlich

**Grenzen:**

- Land:
- Reg. Bez.:
- Kreis:
- Stadt/Gem.:
- Gemarkung:
- Flur:
- Flurstück:
- Nutzungsartengrenze:
- LSG / NSG:
- WSG:
- Sondergebiete:

Abspannmast mit Bemaßung bis zum äußeren Seil  
 Tragmast mit Bemaßung bis zum äußeren Seil  
 Ordnungsnummer  
 Maststandort, Schutzstreifen, Flurstücksgrenze, Länge von Mast bis Mast ruhendes äußeres Seil, Leitungsachse, Flurstücksnummer

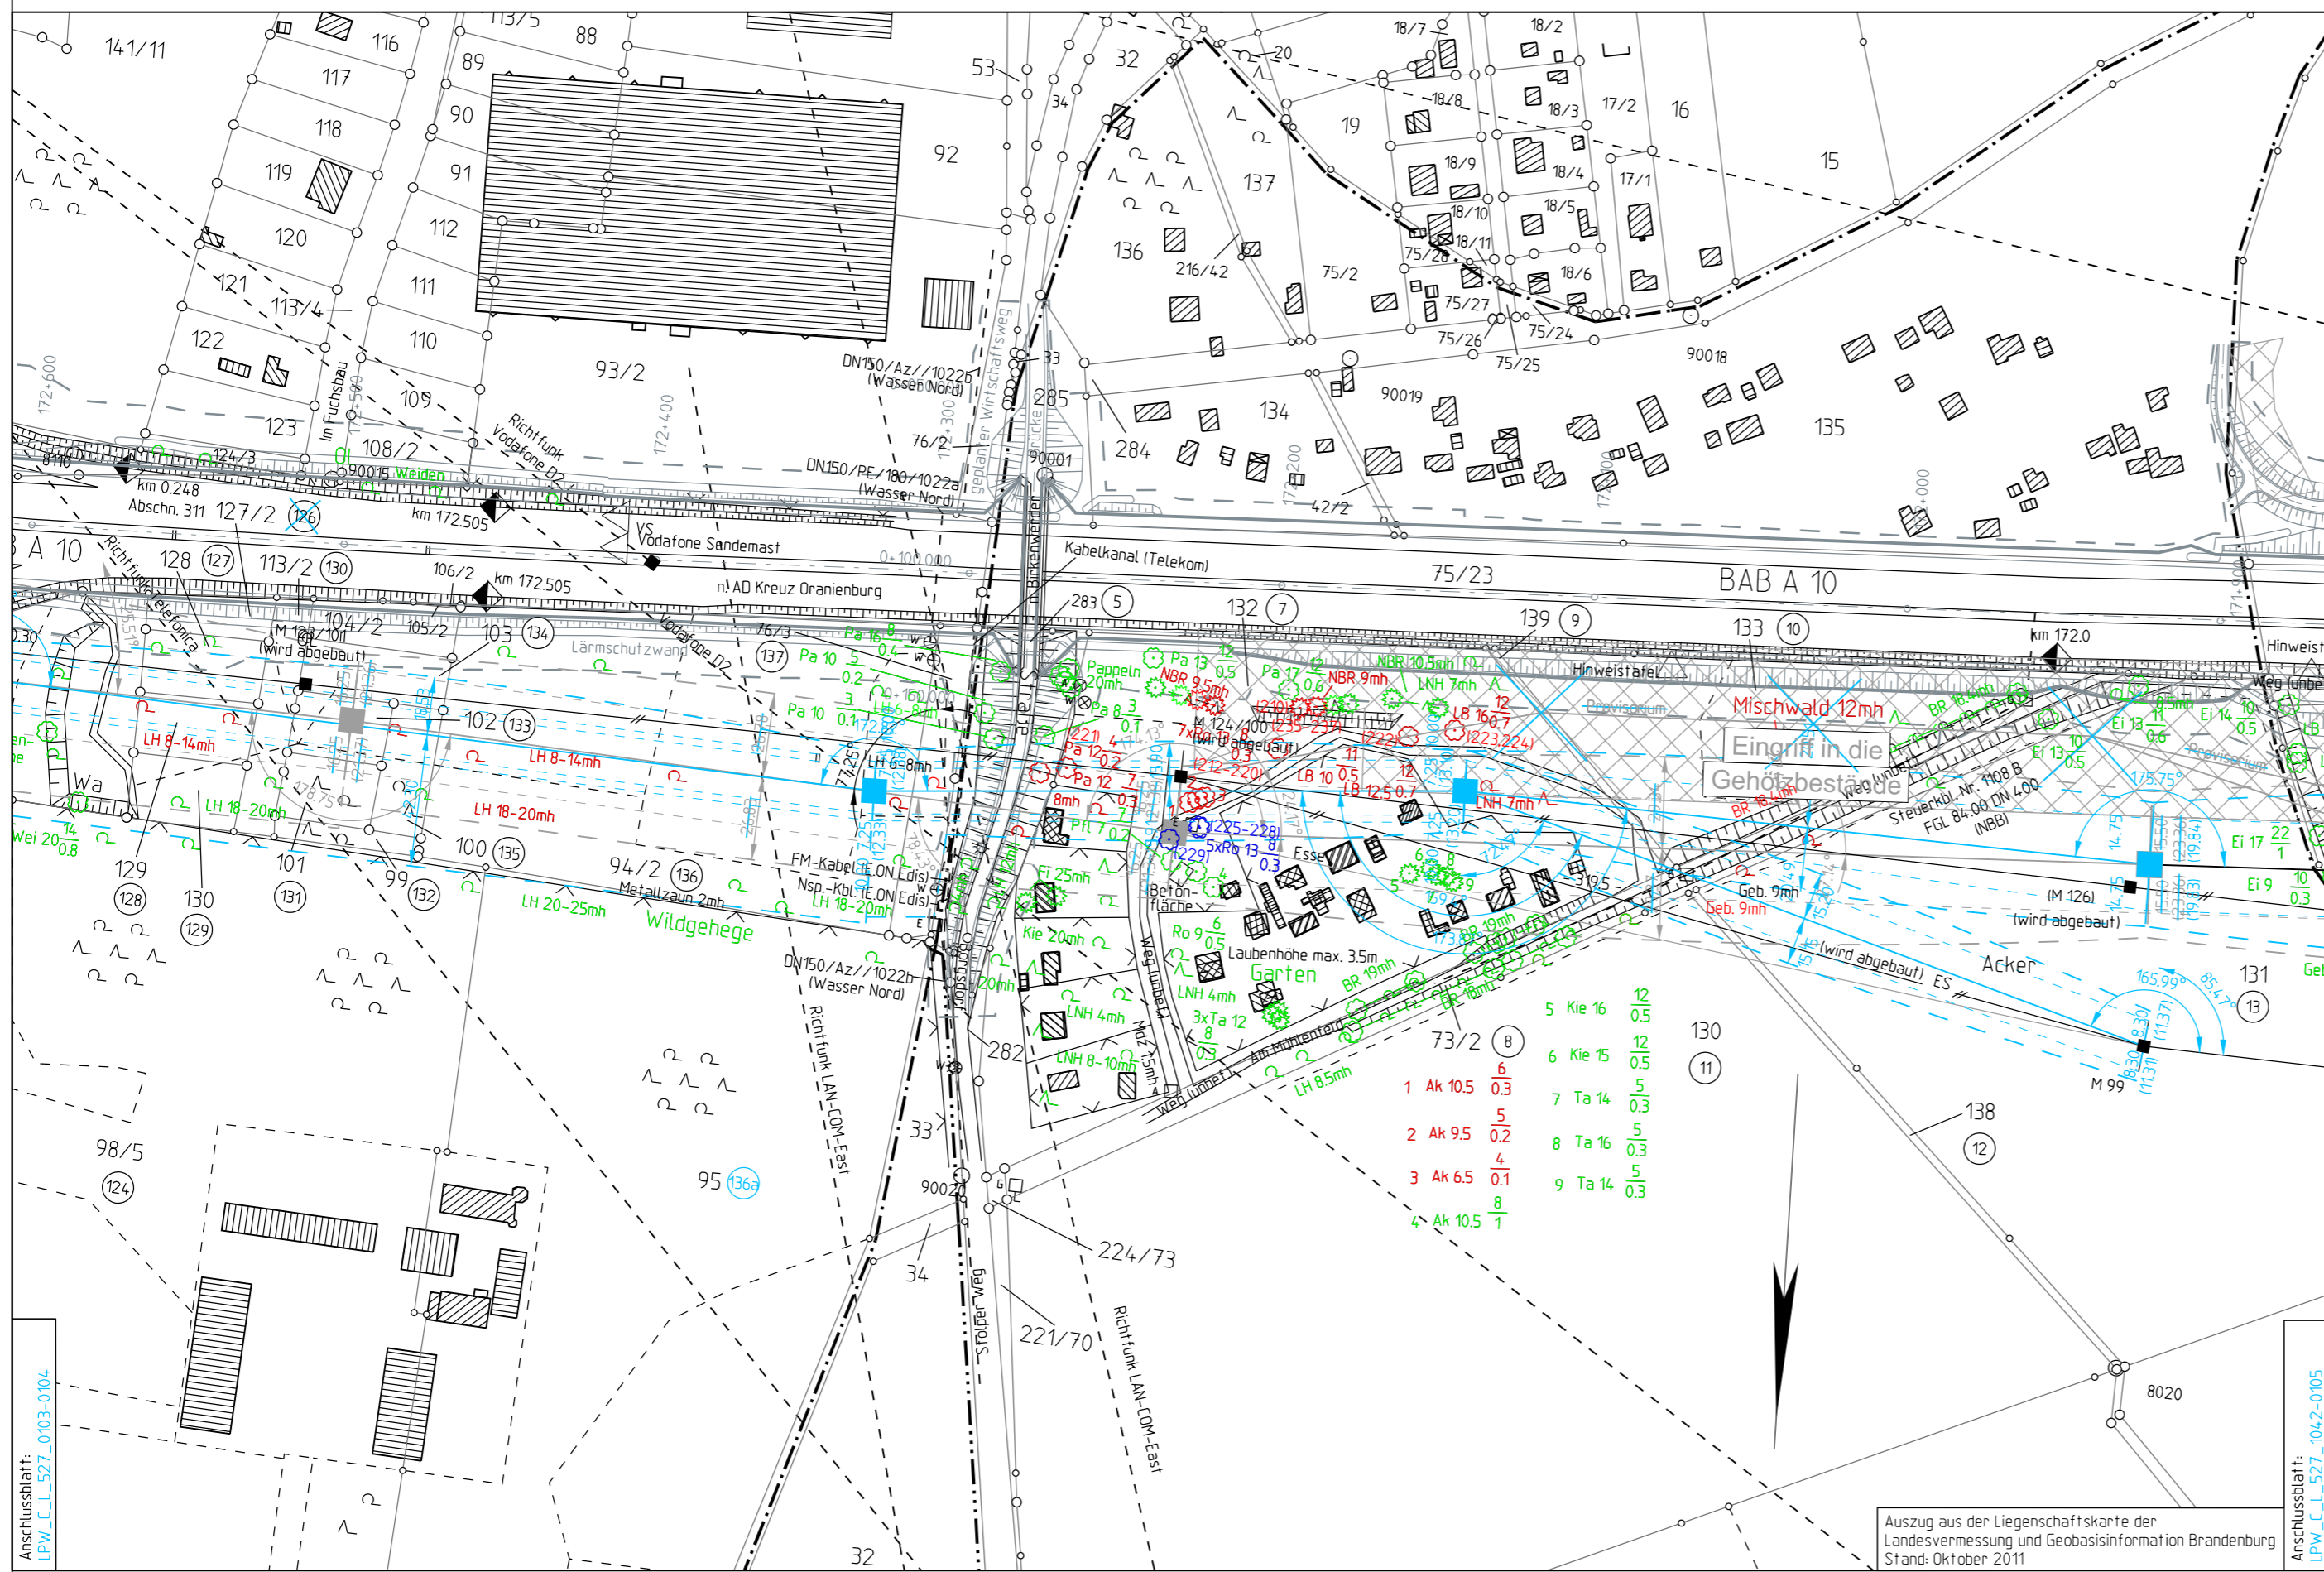

Vorhabensträger: 50Hertz Transmission GmbH  
Heidestraße 2  
D-10557 Berlin

Bearbeitung: LTB Leitungsbau GmbH  
Am Umspannwerk  
D-15366 Neuenhagen

Nr.	Änderung	Datum	Name
1	Ergänzung Baum-Nr. aus LBP	31.07.2017	LTB/Da
1	Umtrassierung M84-M105, Aktualisierung Eigentümerdaten	31.07.2017	LTB/Da

genehmigt: