

Legende:

Einrieb erforderlich zeitweise Einrieb erforderlich kein Einrieb erforderlich

Grenzen:

- Land:
- Reg. Bez.:
- Kreis:
- Stadt/Gem.:
- Gemarkung:
- Flur:
- Flurstück:
- Nutzungsartengrenze:
- LSG / NSG:
- WSG:
- Sondergebiete:


Abspannmast mit Bemaßung bis zum äußeren Seil
 Tragmast mit Bemaßung bis zum äußeren Seil
 Ordnungsnummer
 Klammermaße = Schutzstreifenbreite
 Klammermaße = Schutzstreifenbreite

Vorhabensträger: 50Hertz Transmission GmbH
Heidestraße 2
D-10557 Berlin

Bearbeitung: LTB Leitungsbau GmbH
Am Umspannwerk
D-15366 Neuenhagen

Nr.	Änderung	Datum	Name
1	Umtrassierung M84-M105, Ergänzung Baum-Nr. aus LBP	31.07.2017	LTB/Da
1	Provisorium (nachr. dargest.) entfernt, Ergänzung Bahnstromleitung	31.07.2017	LTB/Da

genehmigt:

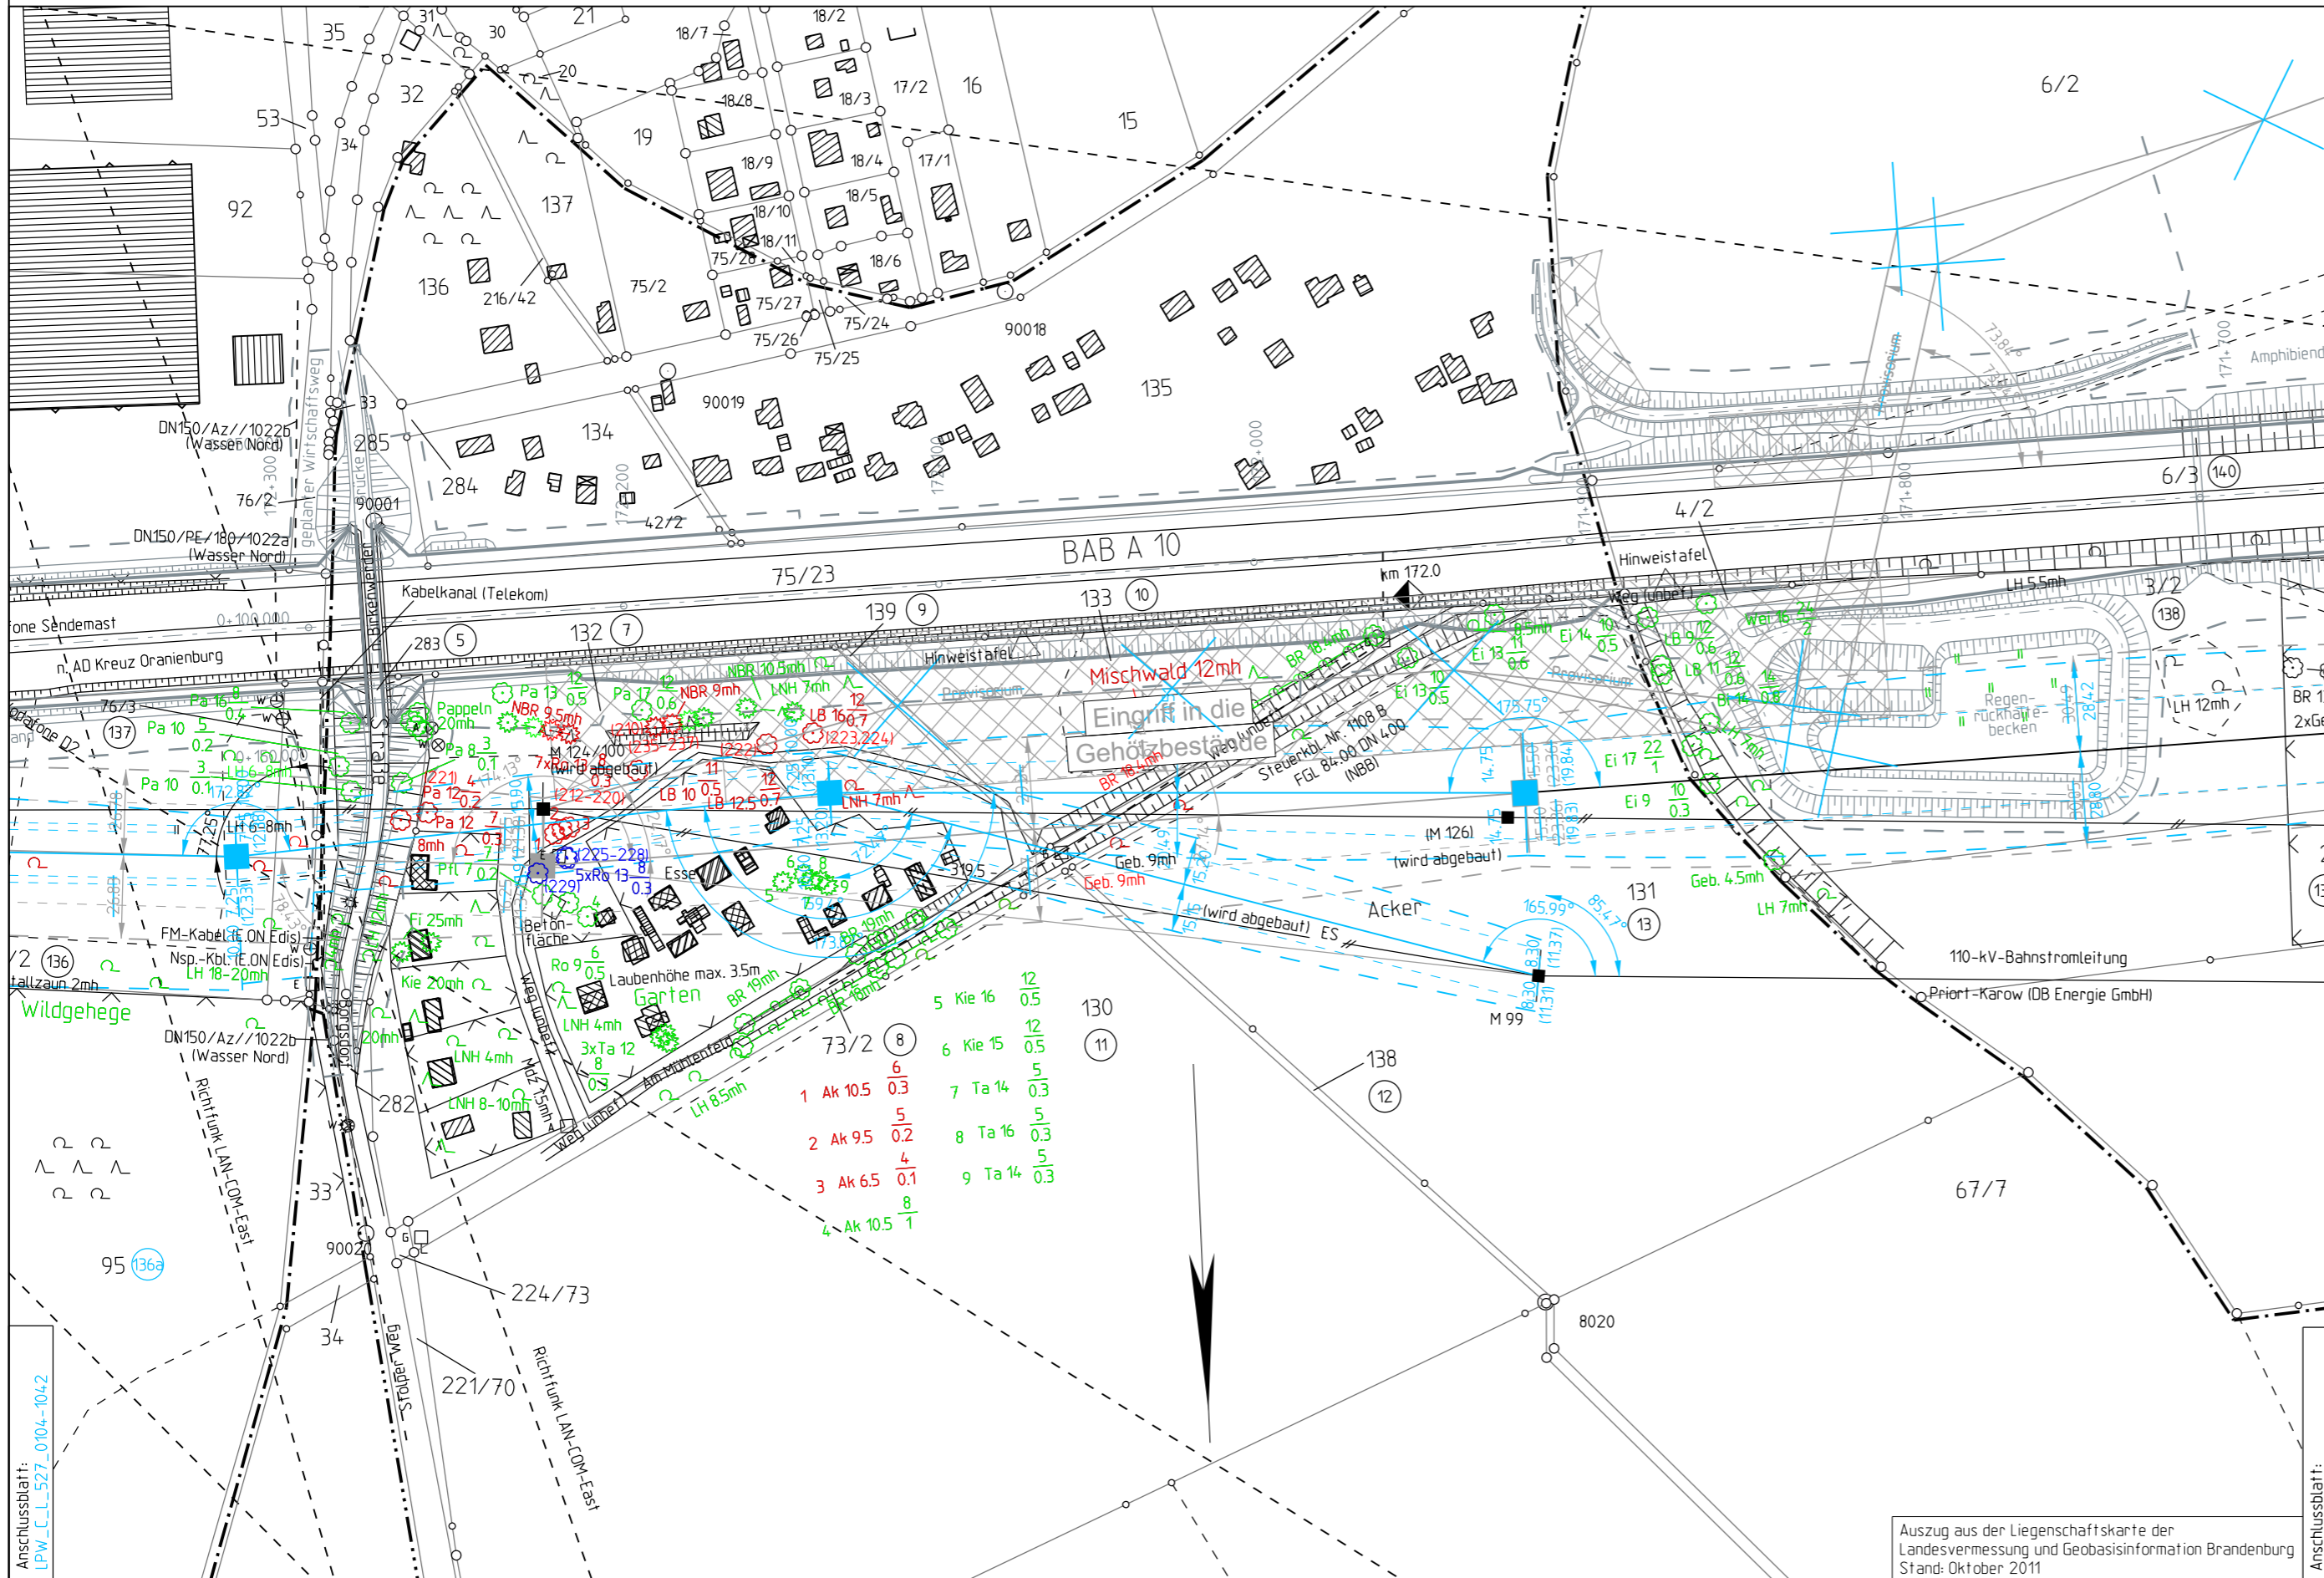

Auszug aus der Liegenschaftskarte der Landesvermessung und Geobasisinformation Brandenburg Stand: Oktober 2011