


**Legende:**

Einrieb erforderlich zeitweise Einrieb erforderlich kein Einrieb erforderlich

**Grenzen:**

Land   
Reg. Bez.   
Kreis   
Stadt/Gem.   
Gemarkung   
Flur   
Flurstück   
Nutzungsartengrenze   
LSG / NSG   
WSG   
Sondergebiete

■ Abspannmast mit Bemaßung bis zum äußeren Seil  
Klammermaße = Schutzstreifenbreite  
□ Tragsmast mit Bemaßung bis zum äußeren Seil  
Klammermaße = Schutzstreifenbreite  
17 Ordnungsnummer

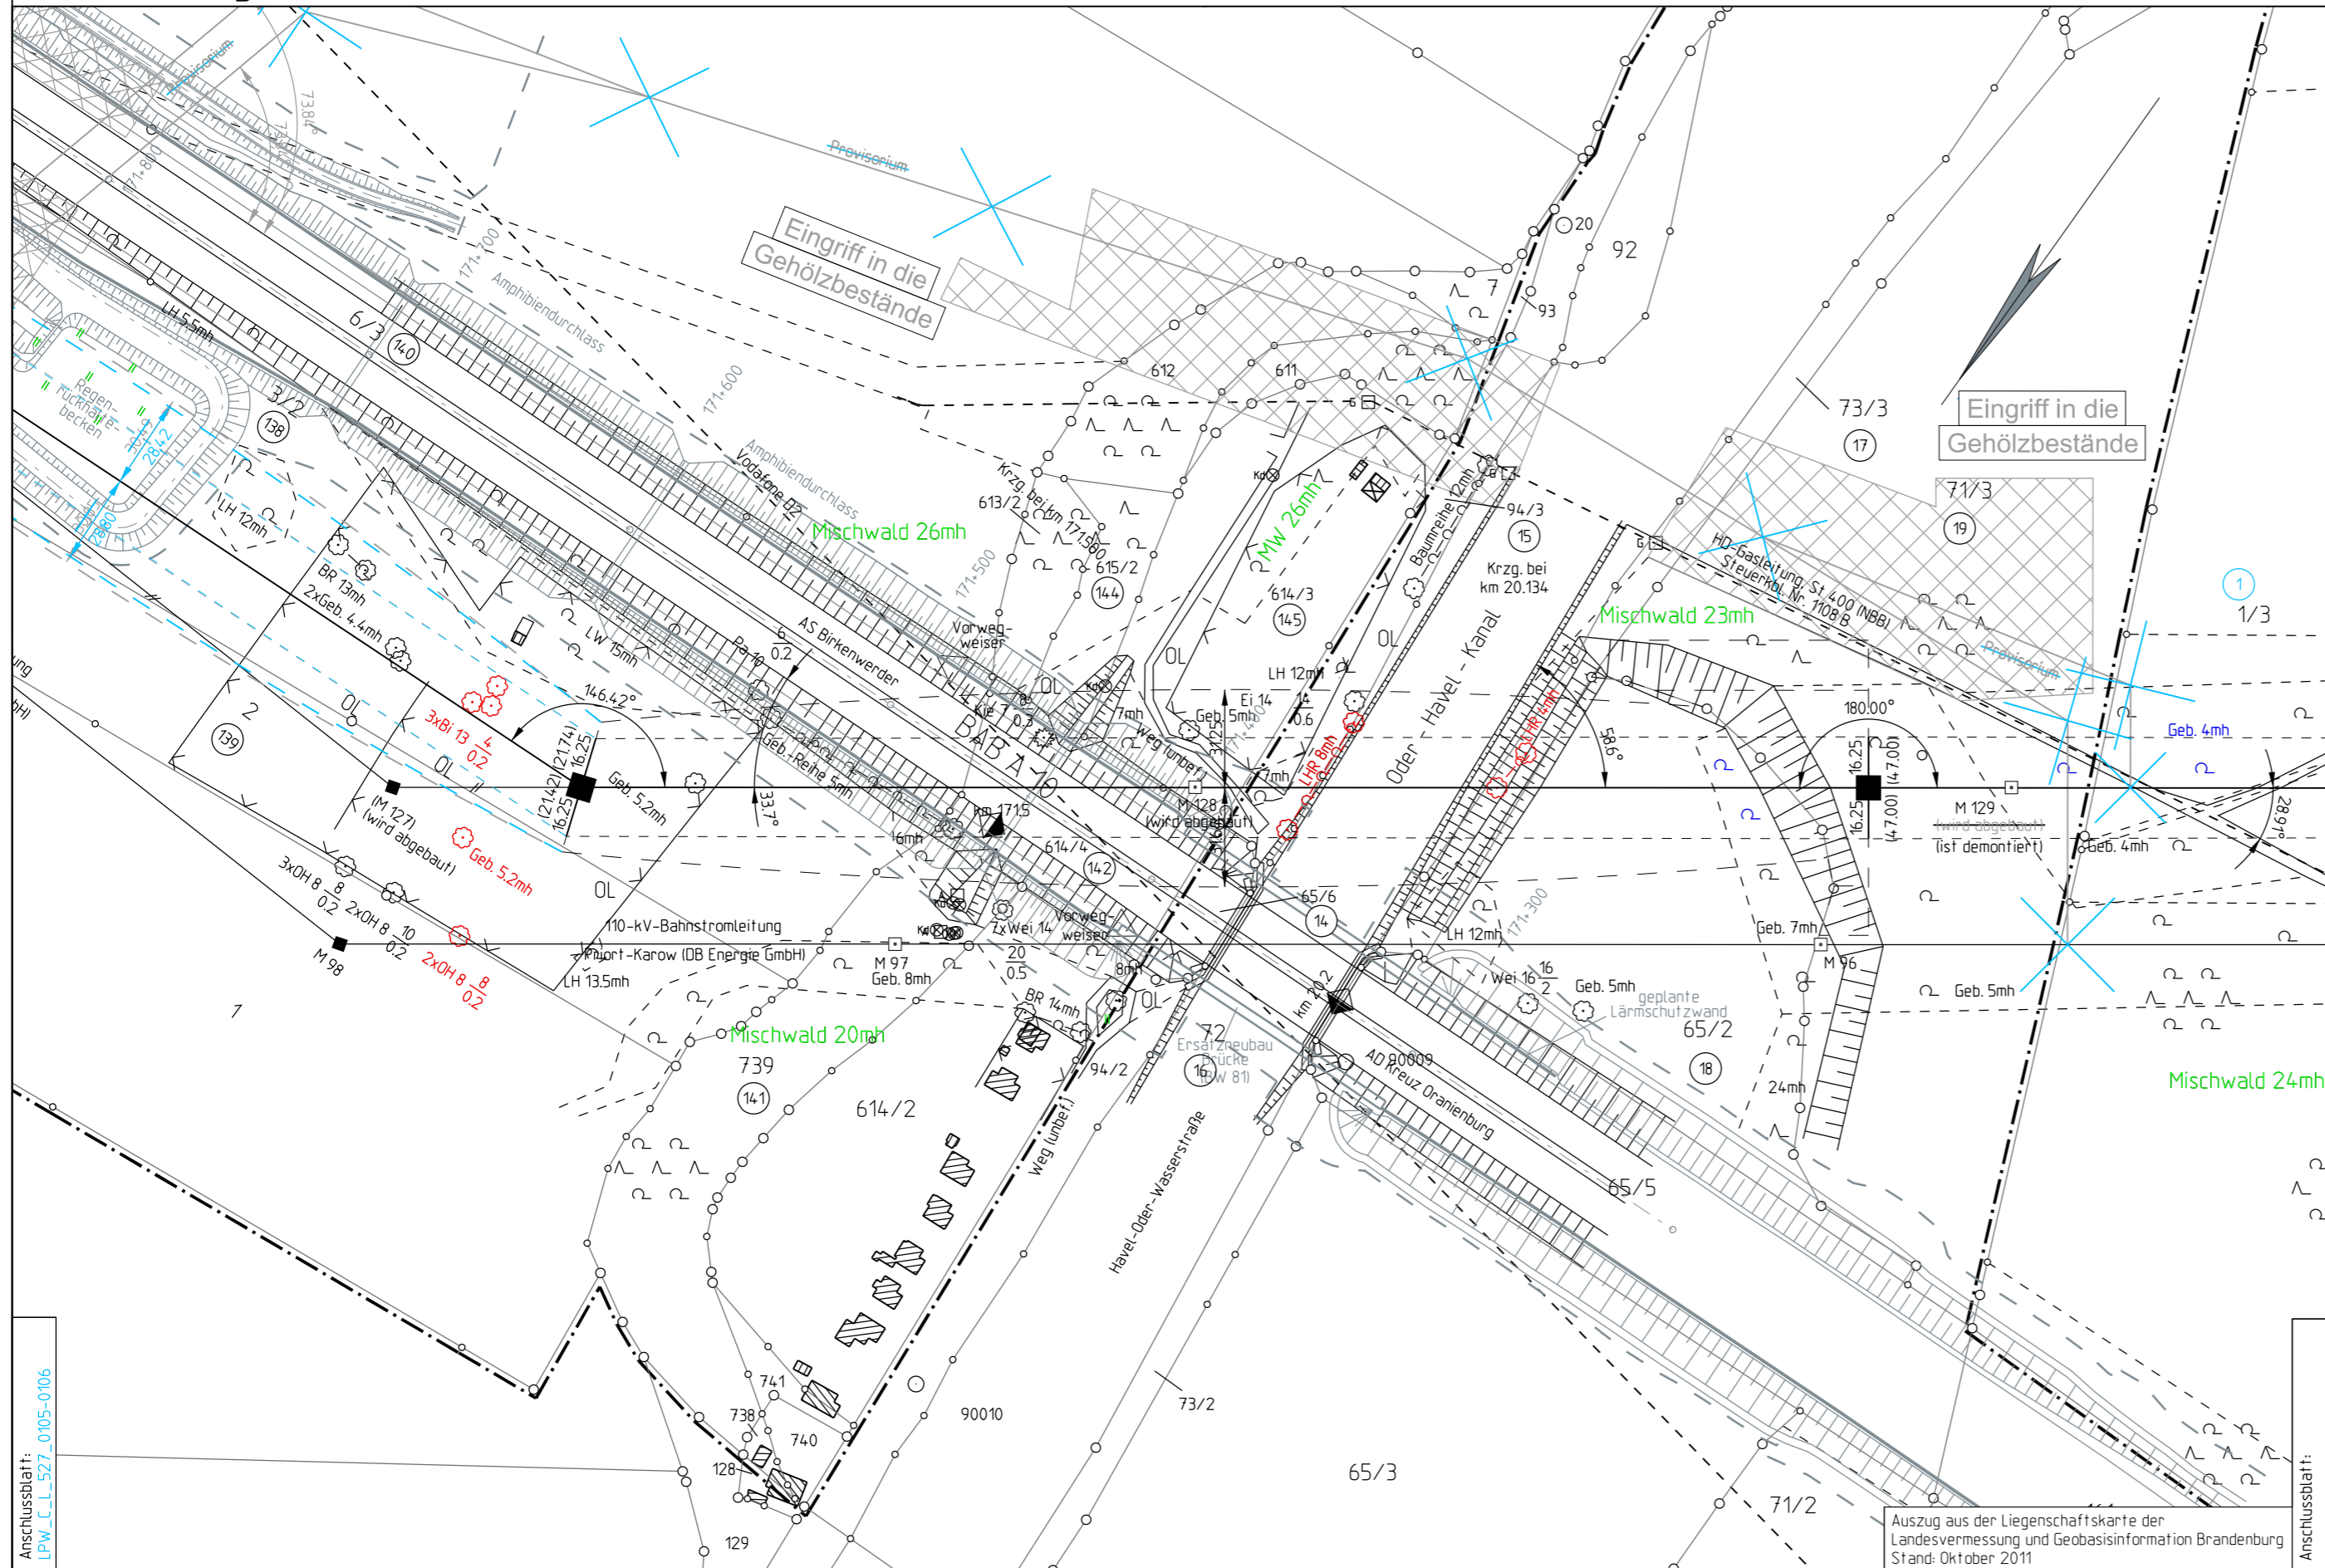

Anschlussblatt:  
LPW\_C\_L\_527\_0105-0106

Anschlussblatt:

Auszug aus der Liegenschaftskarte der Landesvermessung und Geobasisinformation Brandenburg Stand: Oktober 2011

Vorhabensträger: 50Hertz Transmission GmbH  
Heidestraße 2  
D-10557 Berlin

Bearbeitung: LTB Leitungsbau GmbH  
Am Umspannwerk  
D-15366 Neuenhagen

Nr.	Änderung	Datum	Name
1	Provisorium (nachrichtlich dargestellt) entfernt	31.07.2017	LTB/Da
1	Mastartänderung M105, Anpassung Einrieb, M129 demontiert	31.07.2017	LTB/Da

genehmigt: