



Querprofil am Provisorium 11 bei km 173.025+0.310

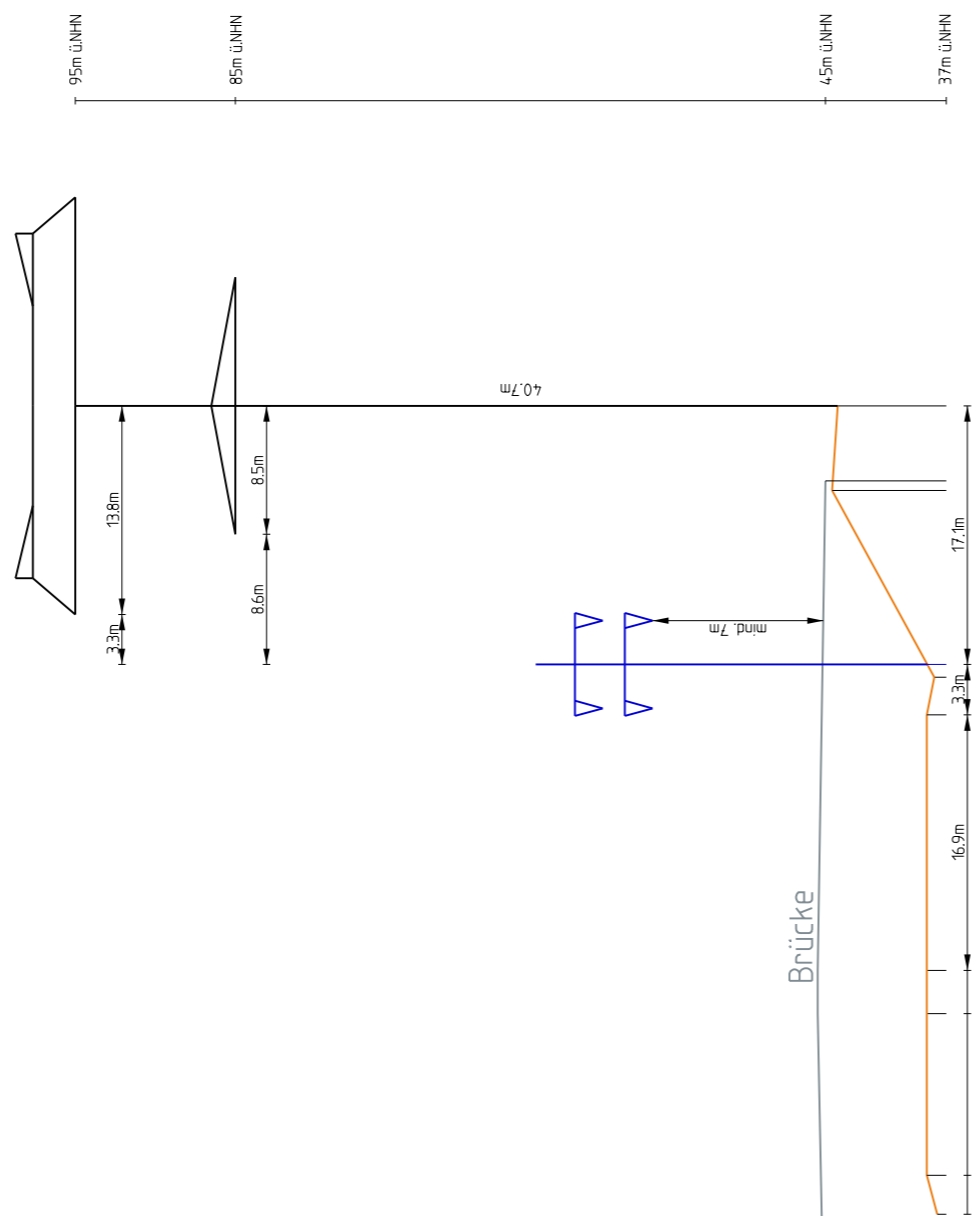

BAB 10 Provisorium 11 Bestandsmast 121/103

110-kV-Bahnstromleitung Bl.330 Priori-Karow 220-kV-Leitung Neuenhagen-Wustermark

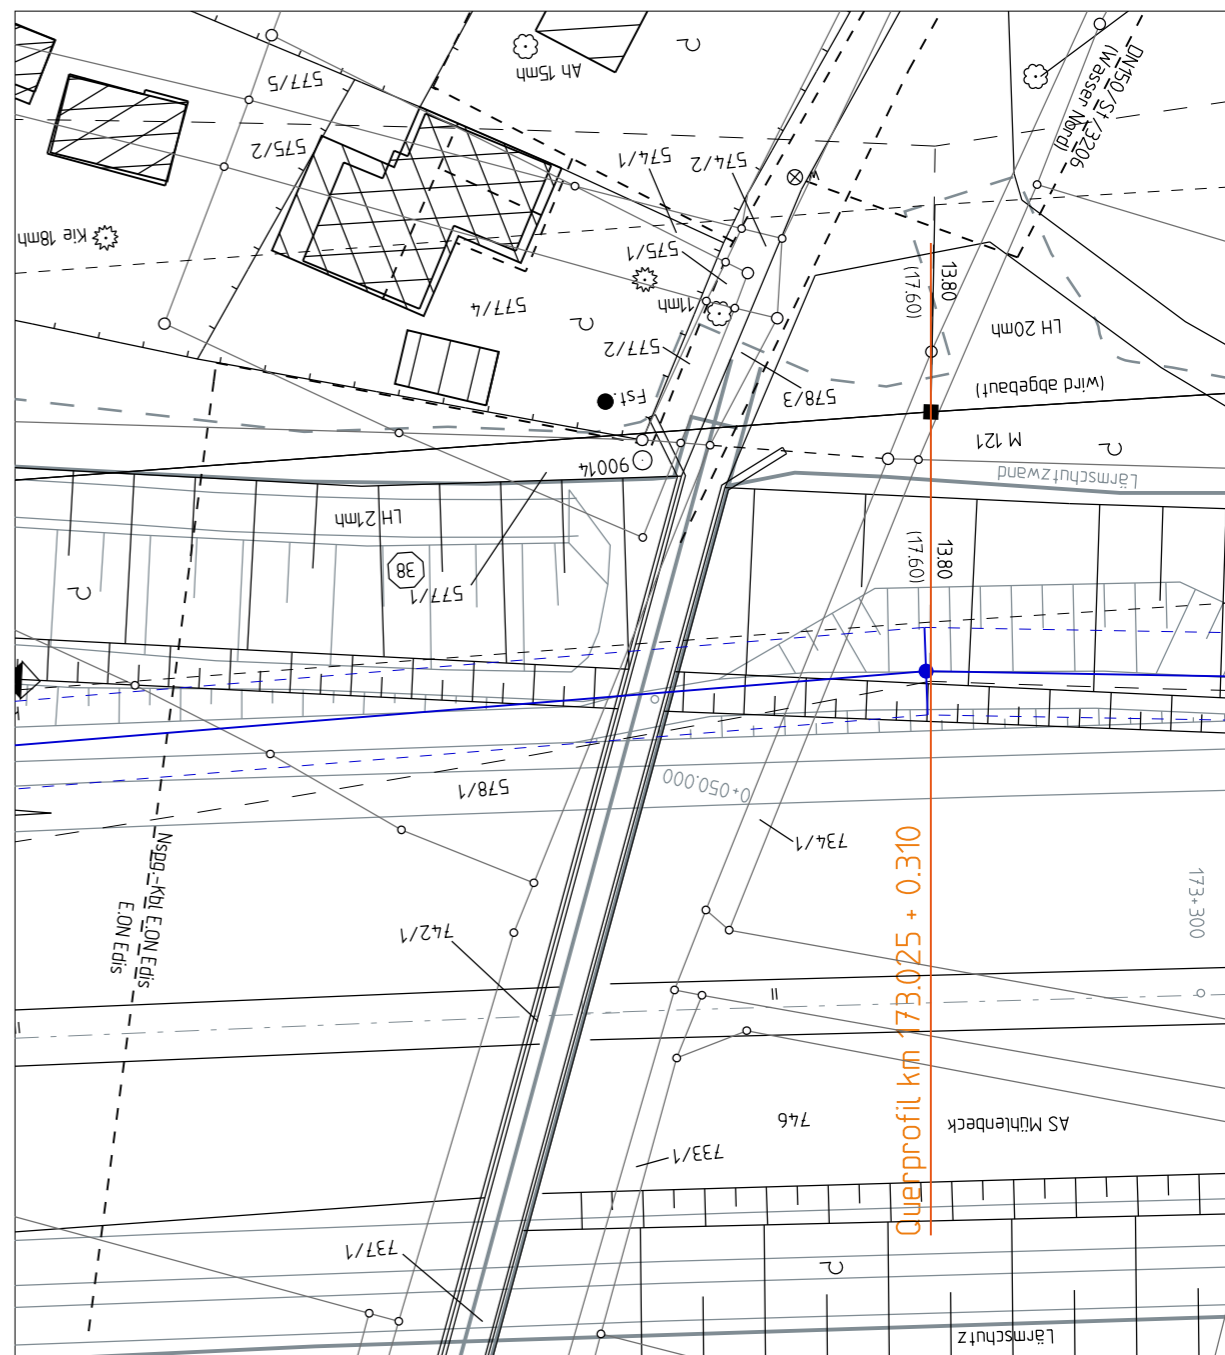

Verwendbar für:  
Planfeststellungsverfahren  
380-kV Nordring Berlin



Sach-Nr.

Maße ohne  
Toleranzangabe

Maßstab: 1 : 2000

Format: A3

- Querprofil -

	Datum	Name
Bearb.	20.03.17	Dankhoff
Gez.		
Gepr.		
Freig.		

Bestehende 220-kV-Leitung und  
geplantes 110-kV-Bahnstromleitungsprovisorium

Querprofile am Provisorium 11



Abt.:  
B1-L

Sach-Nr.

Blatt:  
1

Zus.	Änderung	Datum	Name	Urspr.

Erstm. verw. f.

Char.

Bl.

Ers. f.

Ers. d.