
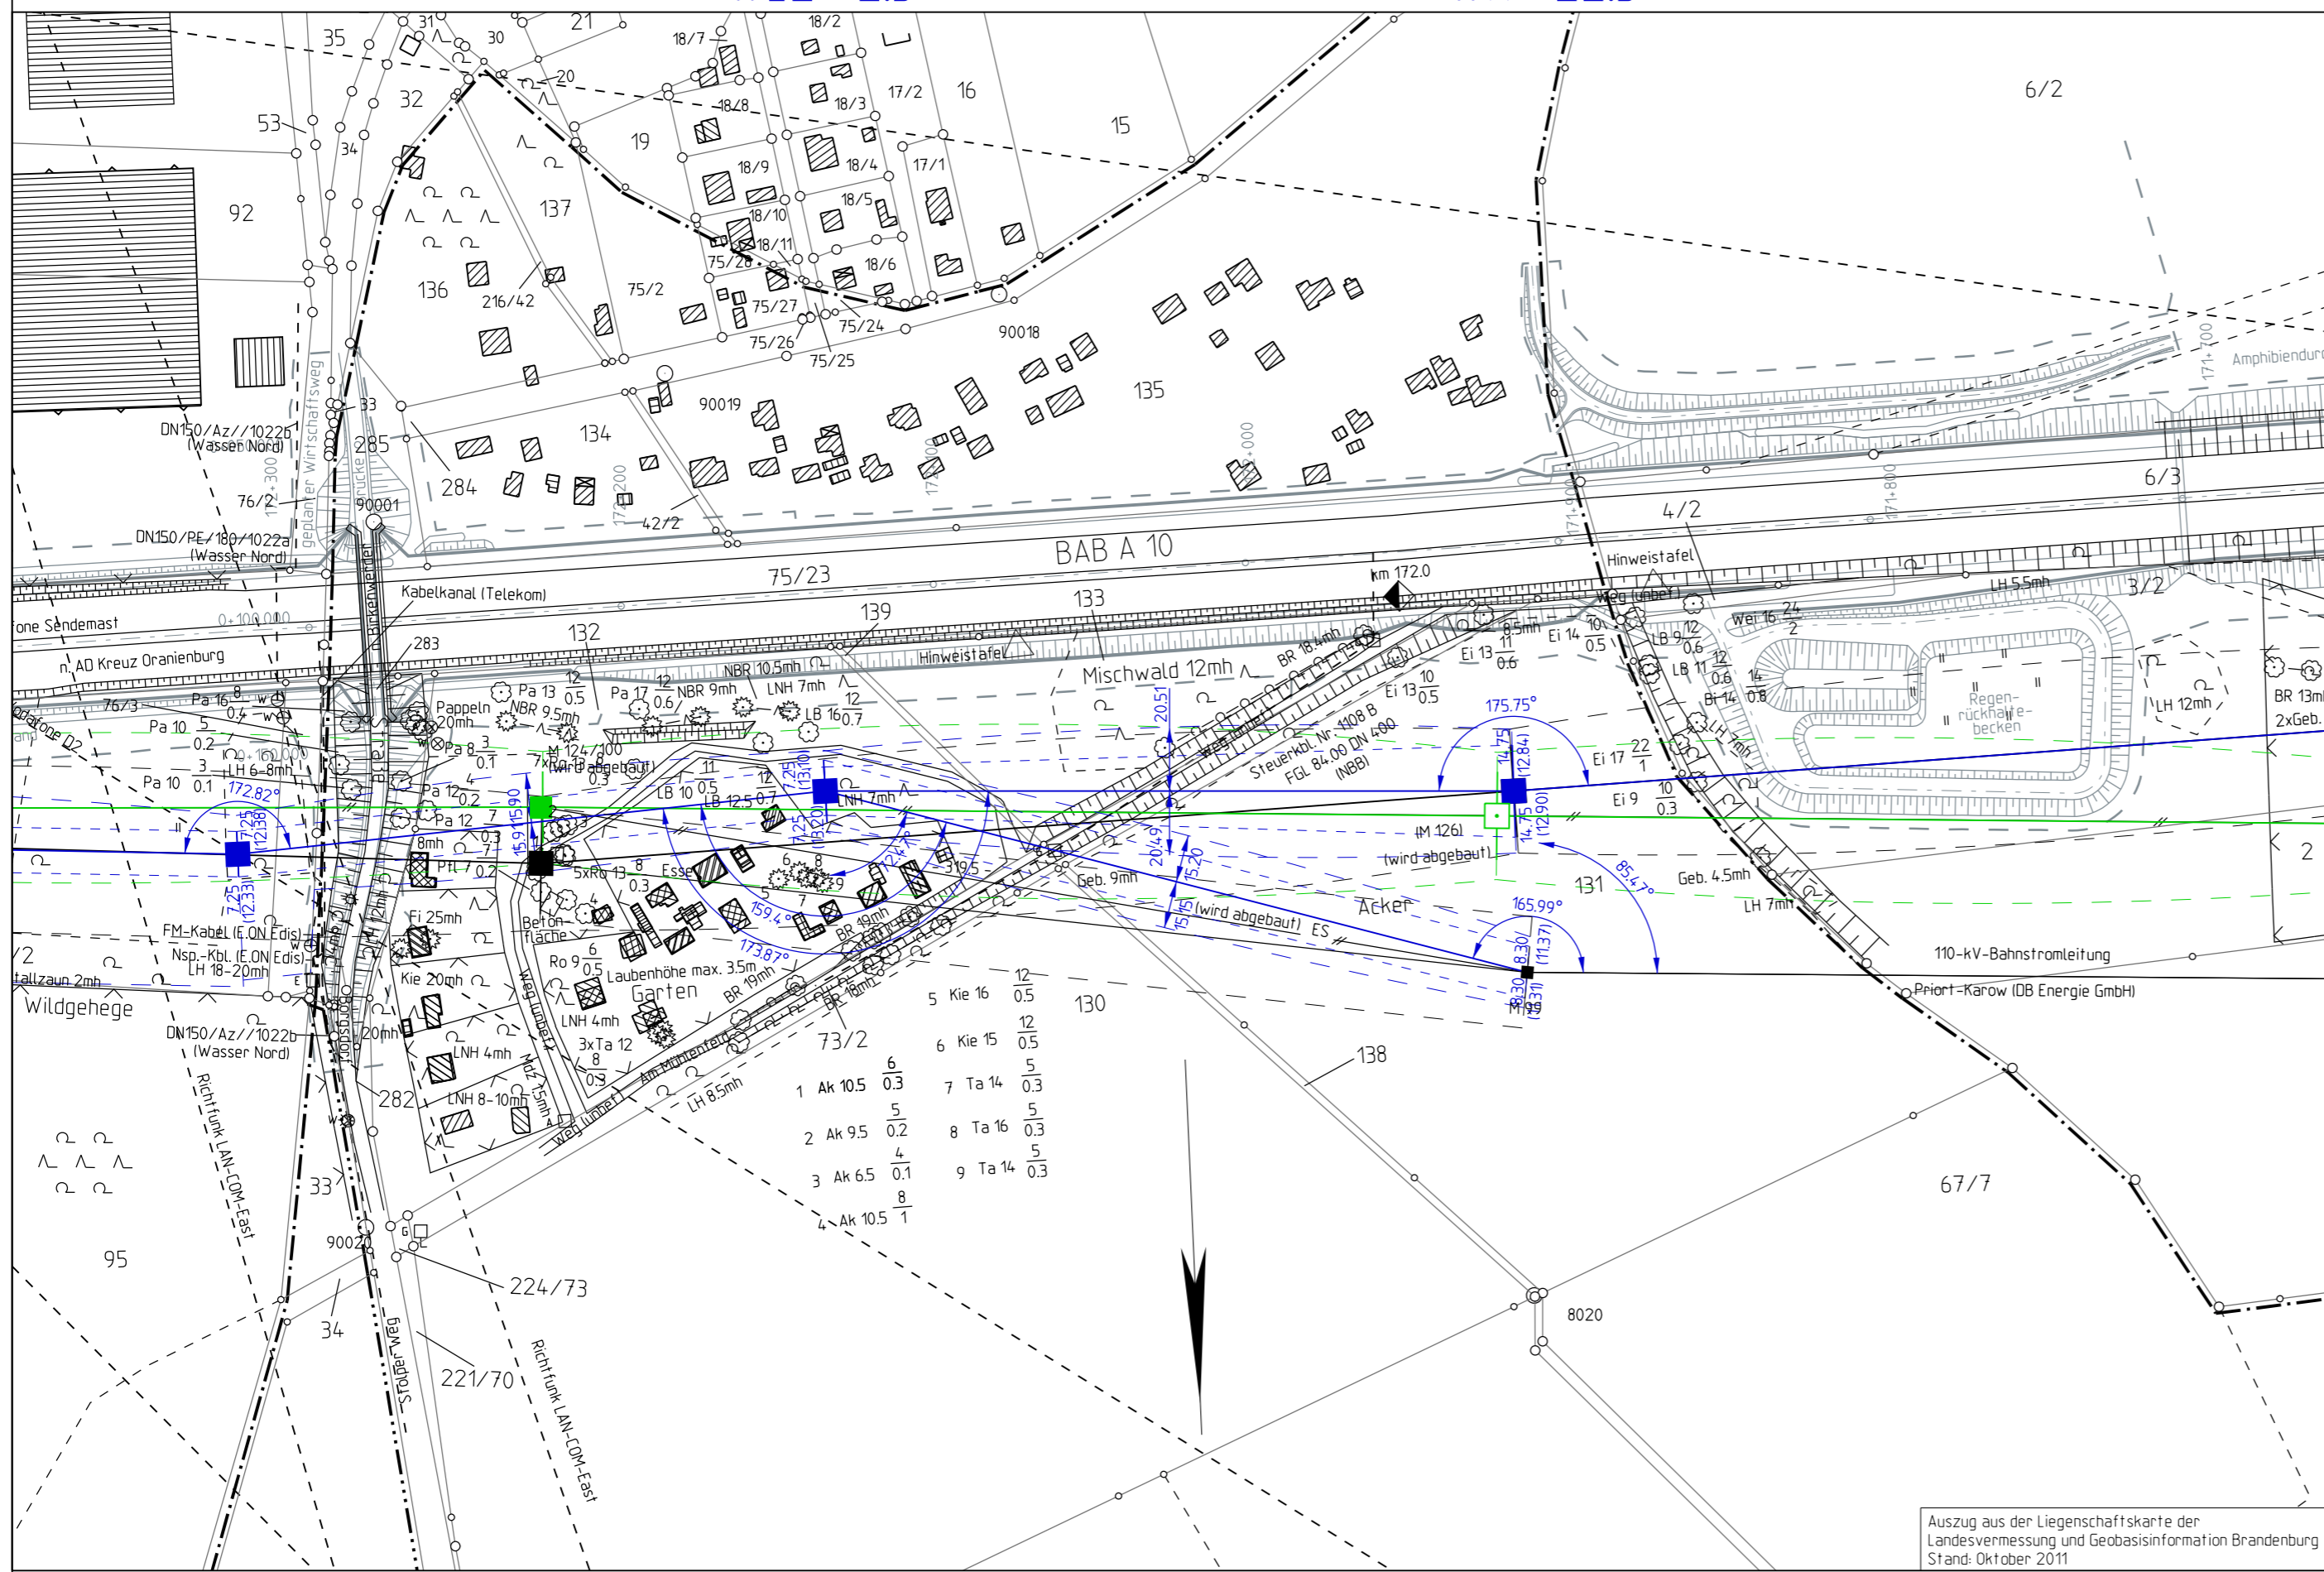


Legende:

- 380-kV/110-kV Variante D38
- 380-kV/110kV PFV
- 220-kV/110-kV Bestand

Grenzen:

- Land
- Reg. Bez.
- Kreis
- Stadt/Gem.
- Gemarkung
- Flur
- Flurstück
- Nutzungsartengrenze
- LSG / NSG
- WSG
- Sondergebiete

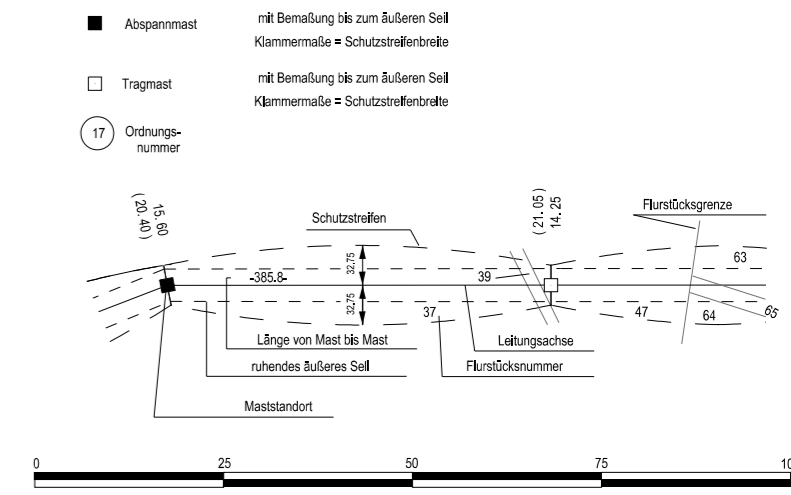

5	Kie 16	12	0.5
6	Kie 15	12	0.5
7	Ta 14	5	0.3
8	Ta 16	5	0.3
9	Ta 14	5	0.3
1	Ak 10.5	6	0.3
2	Ak 9.5	4	0.2
3	Ak 6.5	8	0.1
4	Ak 10.5	8	1

Auszug aus der Liegenschaftskarte der Landesvermessung und Geobasisinformation Brandenburg Stand: Oktober 2011

Vorhabensträger: 50Hertz Transmission GmbH
Heidestraße 2
D-10557 Berlin

Bearbeitung: LTB Leitungsbau GmbH
Am Umspannwerk
D-15366 Neuenhagen

Nr.	Änderung	Datum	Name

genehmigt: