Gemeinde Birkenwerder
Gemarkung Birkenwerder

104(124_1)/100
WE1+12.5

-188.9-
Flur 9

104_2/100_2
WE2+12.5

Gemeinde Birkenwerder
Gemarkung Birkenwerder

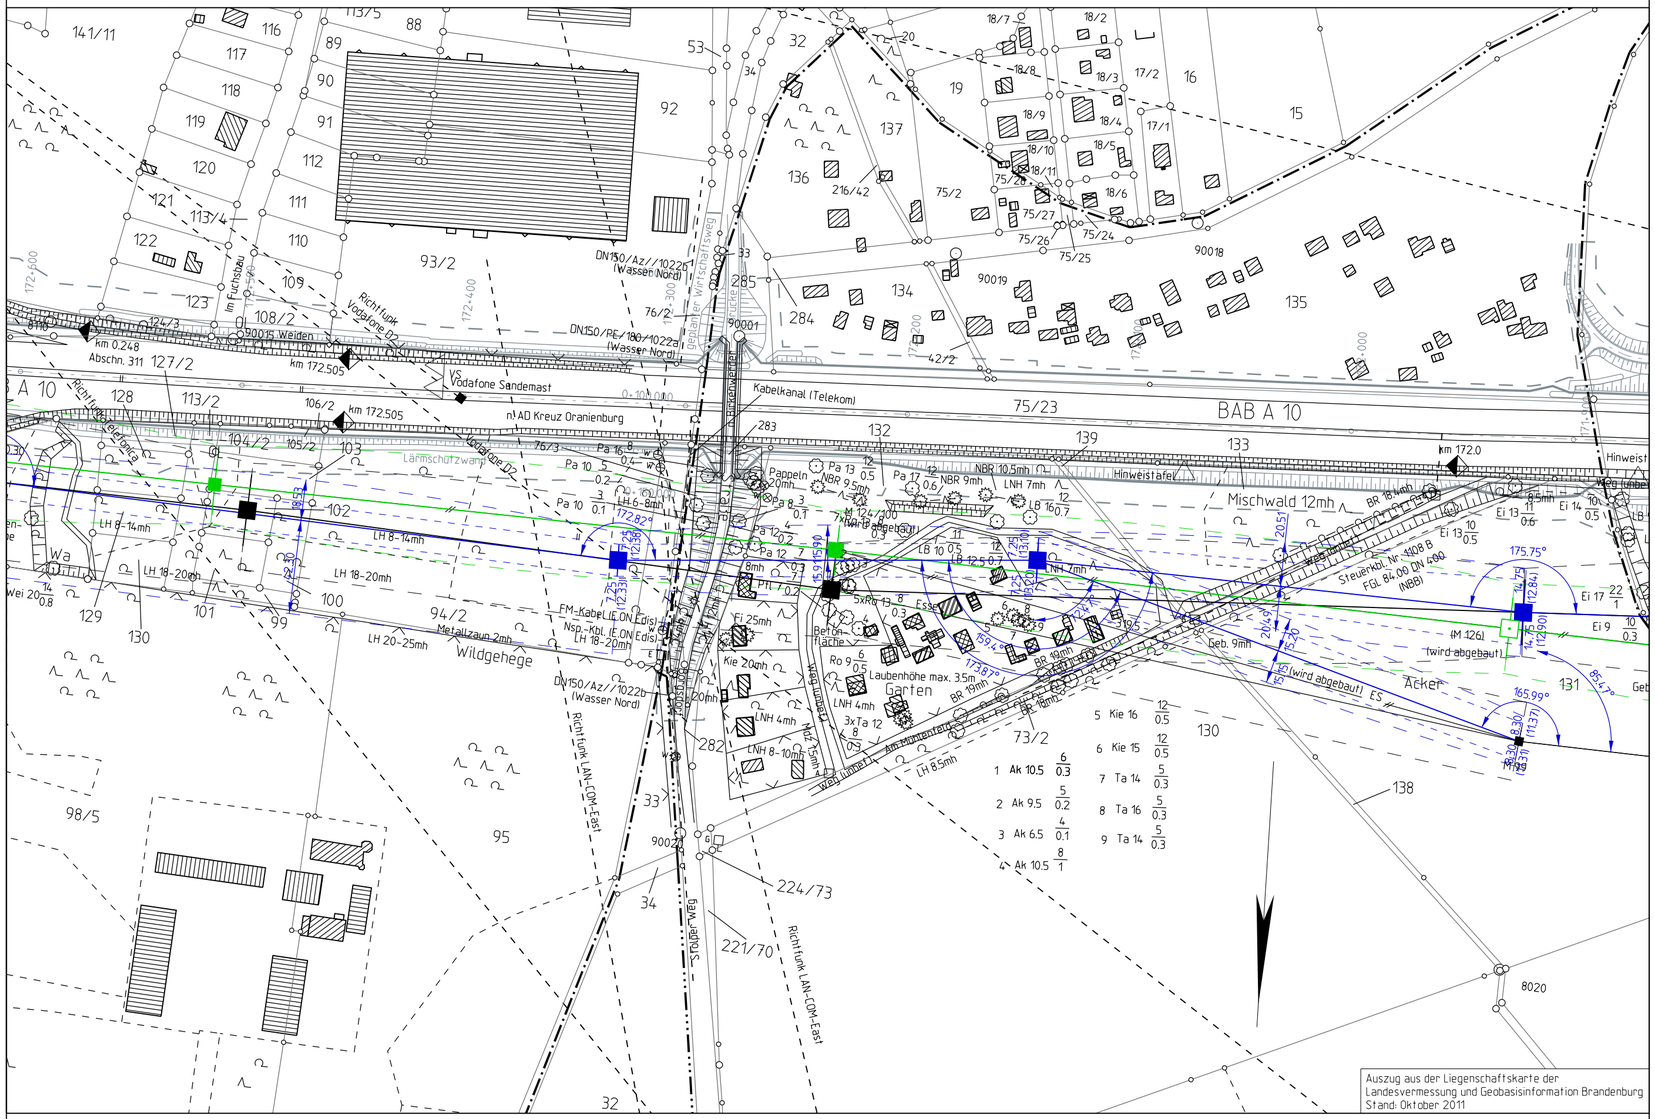

Gemeinde Birkenwerder
Gemarkung Birkenwerder

Flur 9

Flur 10
Landkreis Oberhavel

Flur 1
Stadt Hohen Neuendorf

Gemarkung Borgsdorf

Planfeststellungsverfahren
380 - kV - Leitung
527/529/528
Neuenhagen-Wustermark-Hennigsdorf
110-kV-Bahnstromleitung Priort - Karow

50hertz

Birkenwerder
Variante D38

Titel:

Lageplan M 104/100 - M 104_2/100_2

Unterlage: 3.1	Blatt: 6	Maßstab: 1:2000

Legende:

- 380-kV/110-kV Variante D38
- 380-kV/110kV PFV
- 220-kV/110-kV Bestand

Grenzen :

- Land
- Reg.Bez.
- Kreis
- Stadt/Gem.
- Gemarkung
- Flur
- Flurstück
- Nutzungsartengrenze
- LSG / NSG
- WSG
- Sondergebiete

- Abspannmast — mit Bemaßung bis zum äußeren Seil, Klammermaße = Schutzstreifenbreite
- Tragmast — mit Bemaßung bis zum äußeren Seil, Klammermaße = Schutzstreifenbreite
- (17) Ordnungsnummer

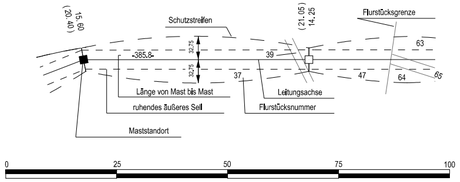

Vorhabensträger:	Bearbeitung:
50Hertz Transmission GmbH Heidestraße 2 D-10557 Berlin	LTB Leitungsbau GmbH Am Umspannwerk D-15366 Neuenhagen

Nr.	Änderung	Datum	Name

genehmigt:

Dateibezeichnung: LP_C_L_527_0104-1042

Stand: 31.03.2017 LTB / Da