

98(118\_1)  
WA1+12.5

- 249.2 -

99(119\_1)/105  
WA3/WE+10

Planfeststellungsverfahren  
380 - kV - Leitung  
527/529/528  
Neuenhagen-Wustermark-Hennigsdorf



Variante standortgleich

Titel:  
**Rechtserwerbsplan M 98 - M 99/105**

Unterlage: 6.1

Blatt: 7 N

Maßstab: 1:2000


**Legende:**

- öffentl. Straßen u. Wege
- Montageflächen/  
nicht öffentl.  
Straßen und Wege
- Schutzstreifenfläche

- 380-kV/110-kV Variante standortgleich
- 380-kV/110kV PFV
- 220-kV/110-kV Bestand
- Abspannmast mit Bemaßung bis zum äußeren Seil  
Kammermaße = Schutzstreifenbreite
- Tragmast mit Bemaßung bis zum äußeren Seil  
Kammermaße = Schutzstreifenbreite
- 17 Ordnungsnummer
- 10 Eigentümersnummer

**Grenzen:**

- Land
- Reg. Bez.
- Kreis
- Stadt/Gem.
- Gemarkung
- Flur
- Flurstück
- Nutzungsartengrenze
- LSG / NSG
- WSG
- Sondergebiete

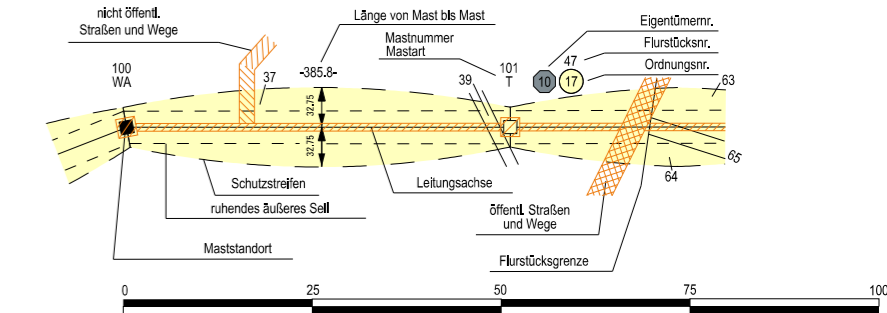

Vorhabensträger: 50Hertz Transmission GmbH  
Heidestraße 2  
10557 Berlin

Bearbeitung: LTB Leitungsbau GmbH  
Friedrich-List-Straße 27  
01445 Radebeul

Nr.	Änderung	Datum	Name

genehmigt:

Anschlussblatt:  
LP\_C\_L\_527\_0095-0098

Anschlussblatt:  
LP\_C\_L\_527\_0099-0100

Auszug aus der Liegenschaftskarte der Landesvermessung und Geobasisinformation Brandenburg Stand: Oktober 2011

Gemeinde Birkenwerder Flur 12 Gemarkung Birkenwerder Flur 11

Dateibezeichnung: LPR\_C\_L\_527\_0098-0099 Stand: 31.03.2017 LTB / Kō