


100(120_1)/104
WE2+20

-296.8-

101(121_1)/103
WE1+20

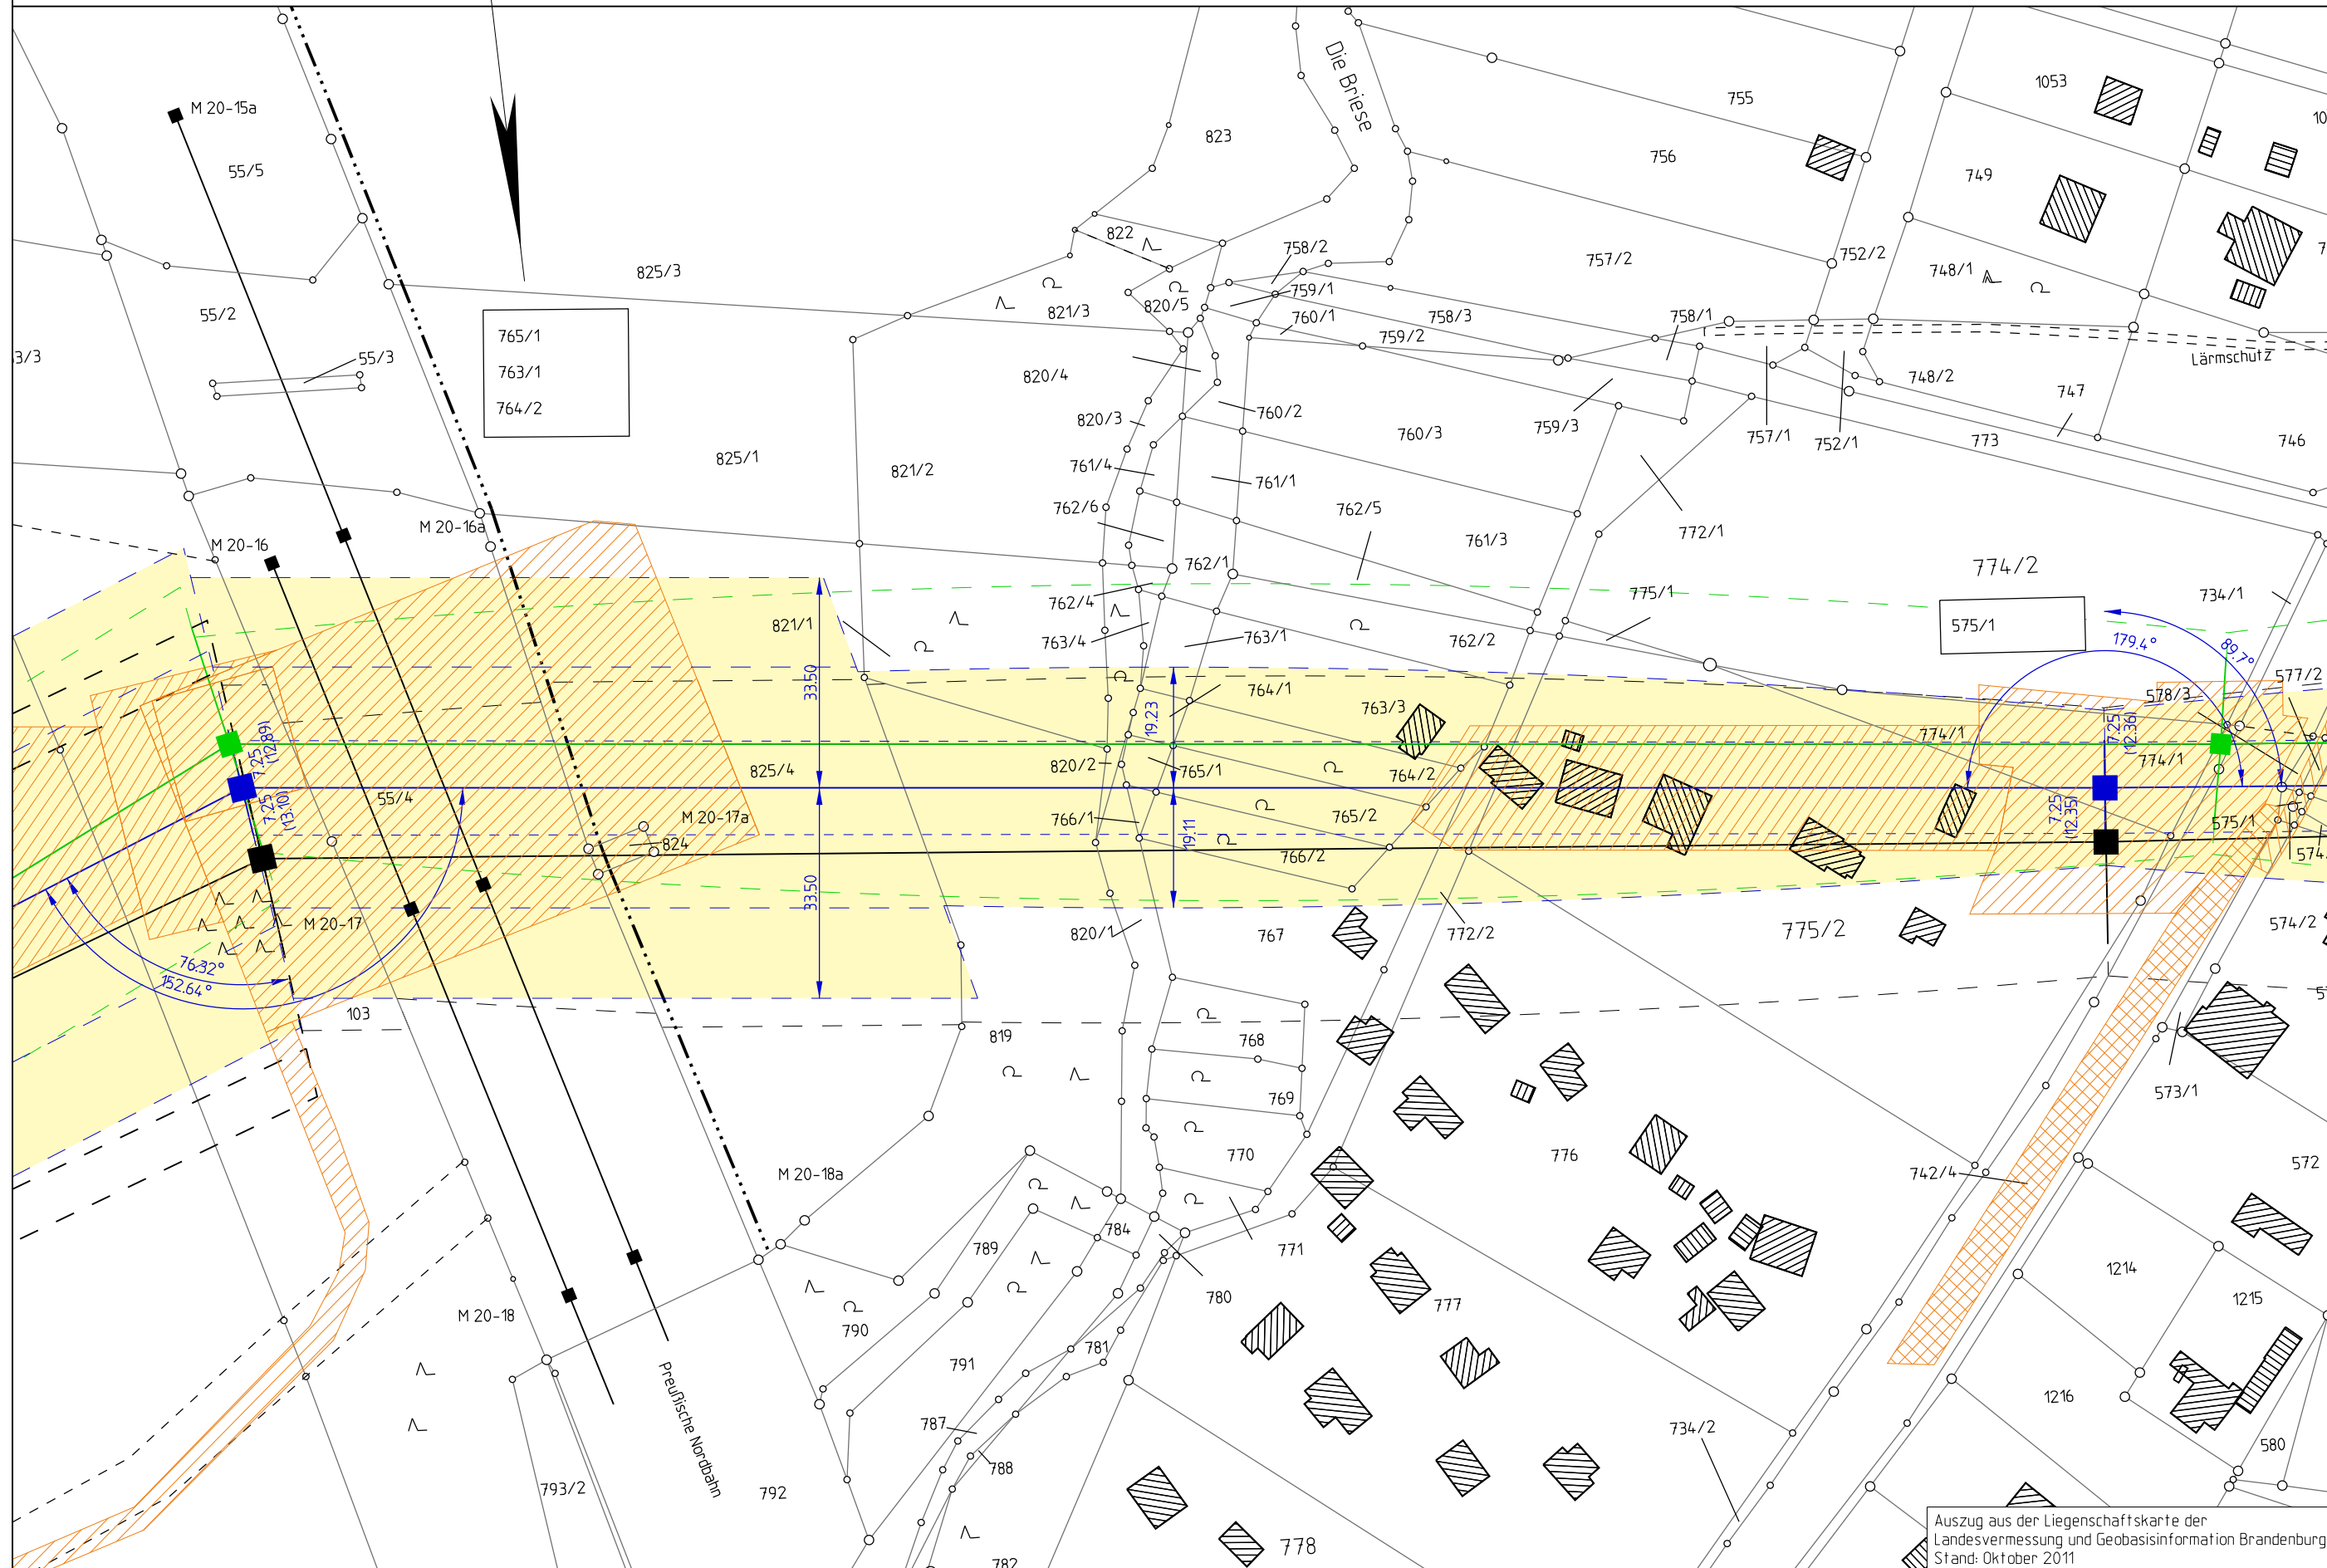

Auszug aus der Liegenschaftskarte der Landesvermessung und Geobasisinformation Brandenburg Stand: Oktober 2011

Planfeststellungsverfahren
380 - kV - Leitung
527/529/528
Neuenhagen-Wustermark-Hennigsdorf
110-kV-Bahnstromleitung Priort - Karow




Birkenwerder
Variante D38

Titel: **Rechtserwerbsplan** M 100/104 - M 101/103

Unterlage: 6.1 Blatt: 2 Maßstab: 1:1000

Legende:

- öffentl. Straßen u. Wege
 - Montageflächen/ nicht öffentl. Straßen und Wege
 - Schutzstreifenfläche
 - Land
 - Reg. Bez.
 - Kreis
 - Stadt/Gem.
 - Gemarkung
 - Flur
 - Flurstück
 - Nutzungsartengrenze
 - LSG / NSG
 - WSG
 - Sondergebiete
- 380-kV/110-kV Variante D38
 - 380-kV/110kV PFV
 - 220-kV/110-kV Bestand
 - Abspannmast mit Bemalung bis zum äußeren Seil
Klammermaße = Schutzstreifenbreite
 - Tragmast mit Bemalung bis zum äußeren Seil
Klammermaße = Schutzstreifenbreite
 - Ordnungsnummer 17
 - Eigenümernummer 10

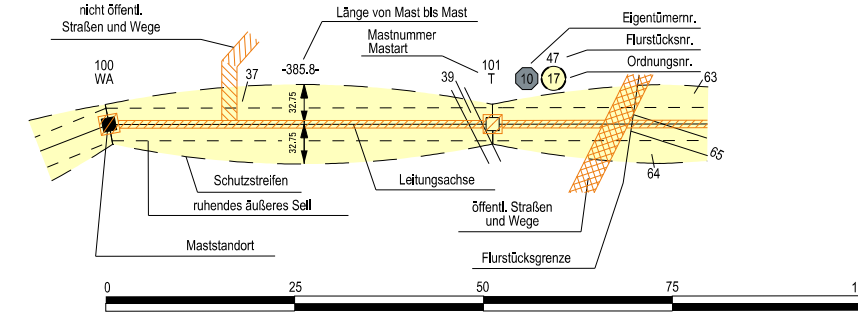

Vorhabensträger: 50Hertz Transmission GmbH
Heidestraße 2
D-10557 Berlin

Bearbeitung: LTB Leitungsbau GmbH
Am Umspannwerk
D-15366 Neuenhagen

Nr.	Änderung	Datum	Name

genehmigt:

Landkreis Oberhavel Flur 12 Gemeinde Birkenwerder Flur 10 Gemarkung Birkenwerder

Dateibezeichnung: LPR_C_L_527_0100-0101 Stand: 31.03.2017 LTB / Da