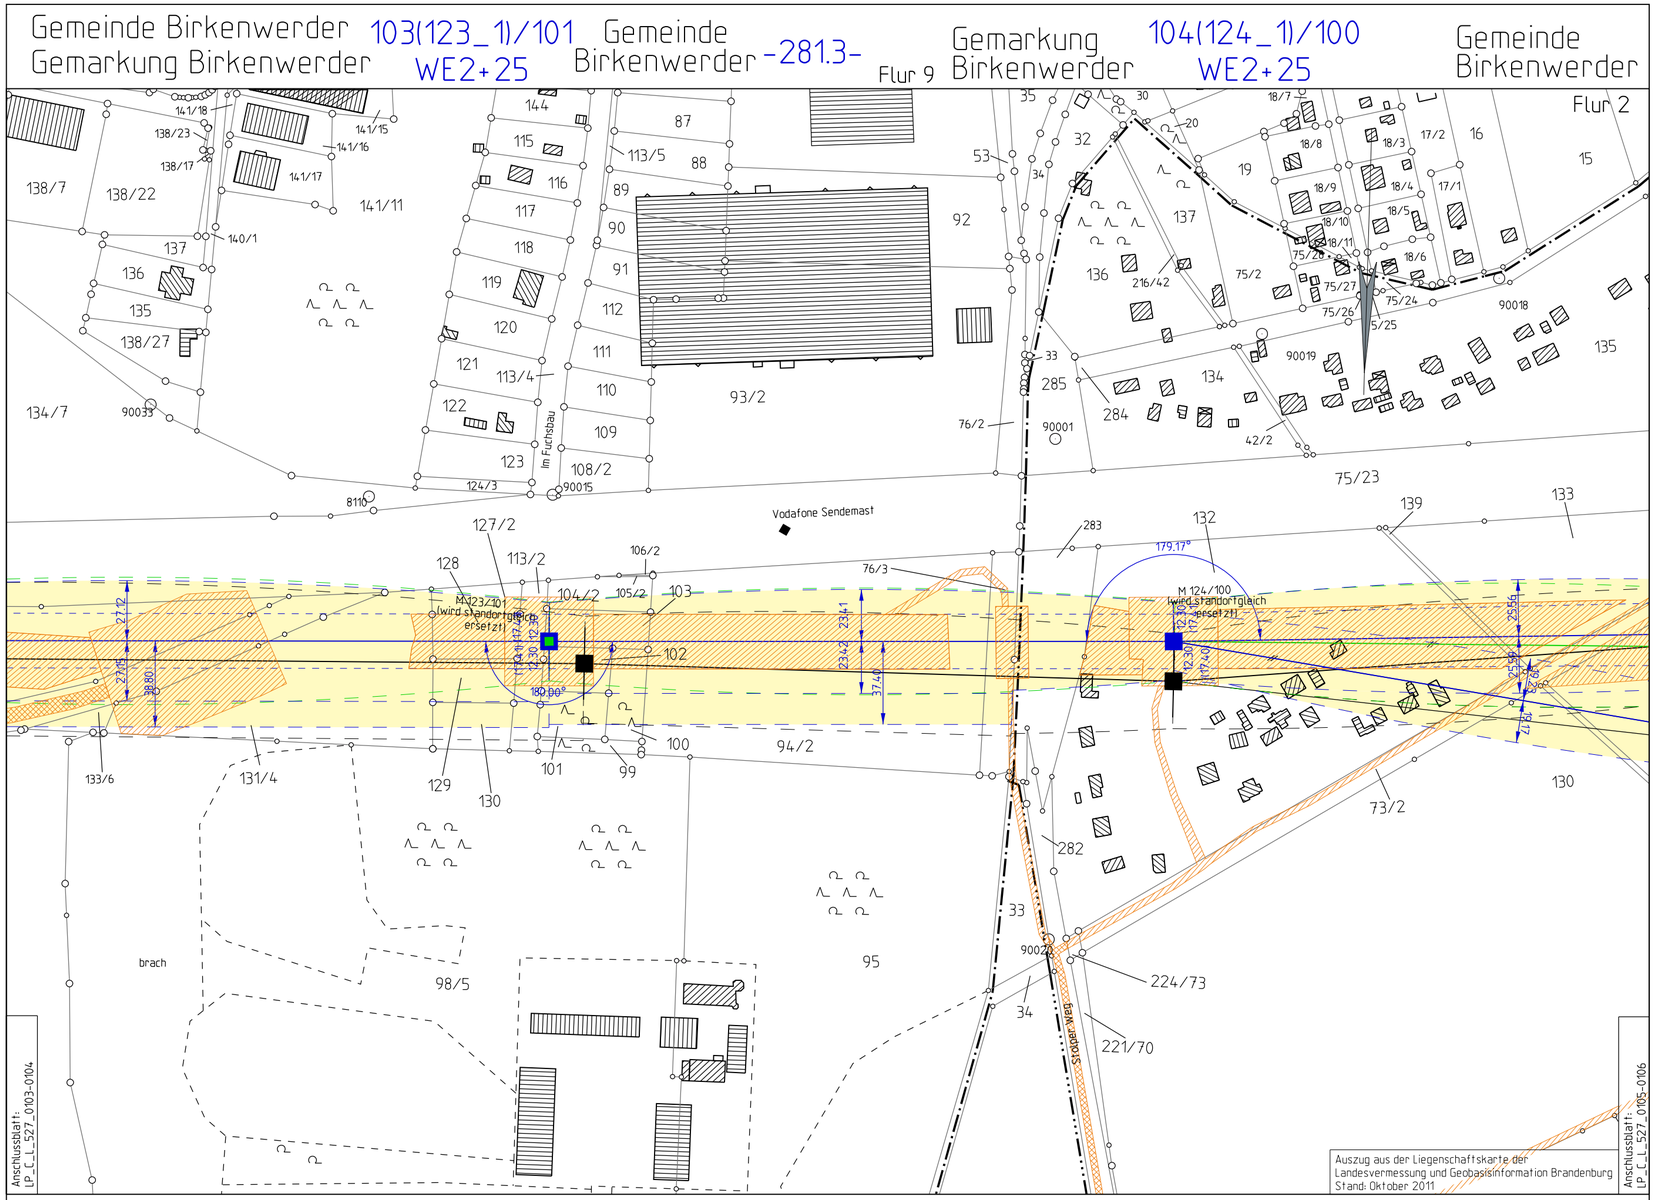

Planfeststellungsverfahren
380 - kV - Leitung
527/529/528
Neuenhagen-Wustermark-Hennigsdorf

50hertz

Variante standortgleich

Titel:

Rechtserwerbsplan M 103/101 - M 104/100

Unterlage: 6.1	Blatt: 56_1 N	Maßstab: 1:2000

Legende:

- öffentl. Straßen u. Wege
- Montageflächen/ nicht öffentl. Straßen und Wege
- Schutzstreifenfläche

Grenzen :

- Land
- Reg.Bez.
- Kreis
- Stadt/Gem.
- Gemarkung
- Flur
- Flurstück
- Nutzungsartengrenze
- LSG / NSG
- WSG
- Sondergebiete

- 380-kV/110-kV Variante standortgleich
- 380-kV/110kV PFV
- 220-kV/110-kV Bestand
- Abspannmast — mit Bemaßung bis zum äußeren Seil, Klammermaße = Schutzstreifenbreite
- Tragmast — mit Bemaßung bis zum äußeren Seil, Klammermaße = Schutzstreifenbreite
- 17 Ordnungsnummer
- 10 Eigentümernummer

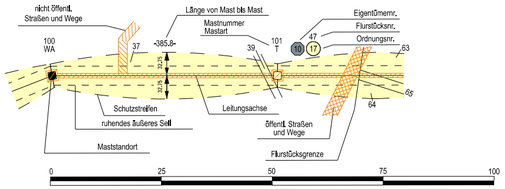

Vorhabensträger:	50Hertz Transmission GmbH Heidestraße 2 10557 Berlin	Bearbeitung:	LTB Leitungsbau GmbH Friedrich-List-Straße 27 01445 Radebeul

Nr.	Änderung	Datum	Name

genehmigt:

Dateibezeichnung: LPR_C_L_527_0103-0104	Stand: 31.03.2017 LTB / Kö