



Legende:

- öffentl. Straßen u. Wege
- Montageflächen/
nicht öffentl.
Straßen und Wege
- Schutzstreifenfläche

Grenzen:

- Land
- Reg. Bez.
- Kreis
- Stadt/Gem.
- Gemarkung
- Flur
- Flurstück
- Nutzungsartengrenze
- LSG / NSG
- WSG
- Sondergebiete

- 380-kV/110-kV Variante D38
- 380-kV/110kV PFV
- 220-kV/110-kV Bestand
- Abspannmast mit Bemäßung bis zum äußeren Seil
Kammermaße = Schutzstreifenbreite
- Tragemast mit Bemäßung bis zum äußeren Seil
Kammermaße = Schutzstreifenbreite
- 17 Ordnungsnummer
- 10 Eigentümersnummer

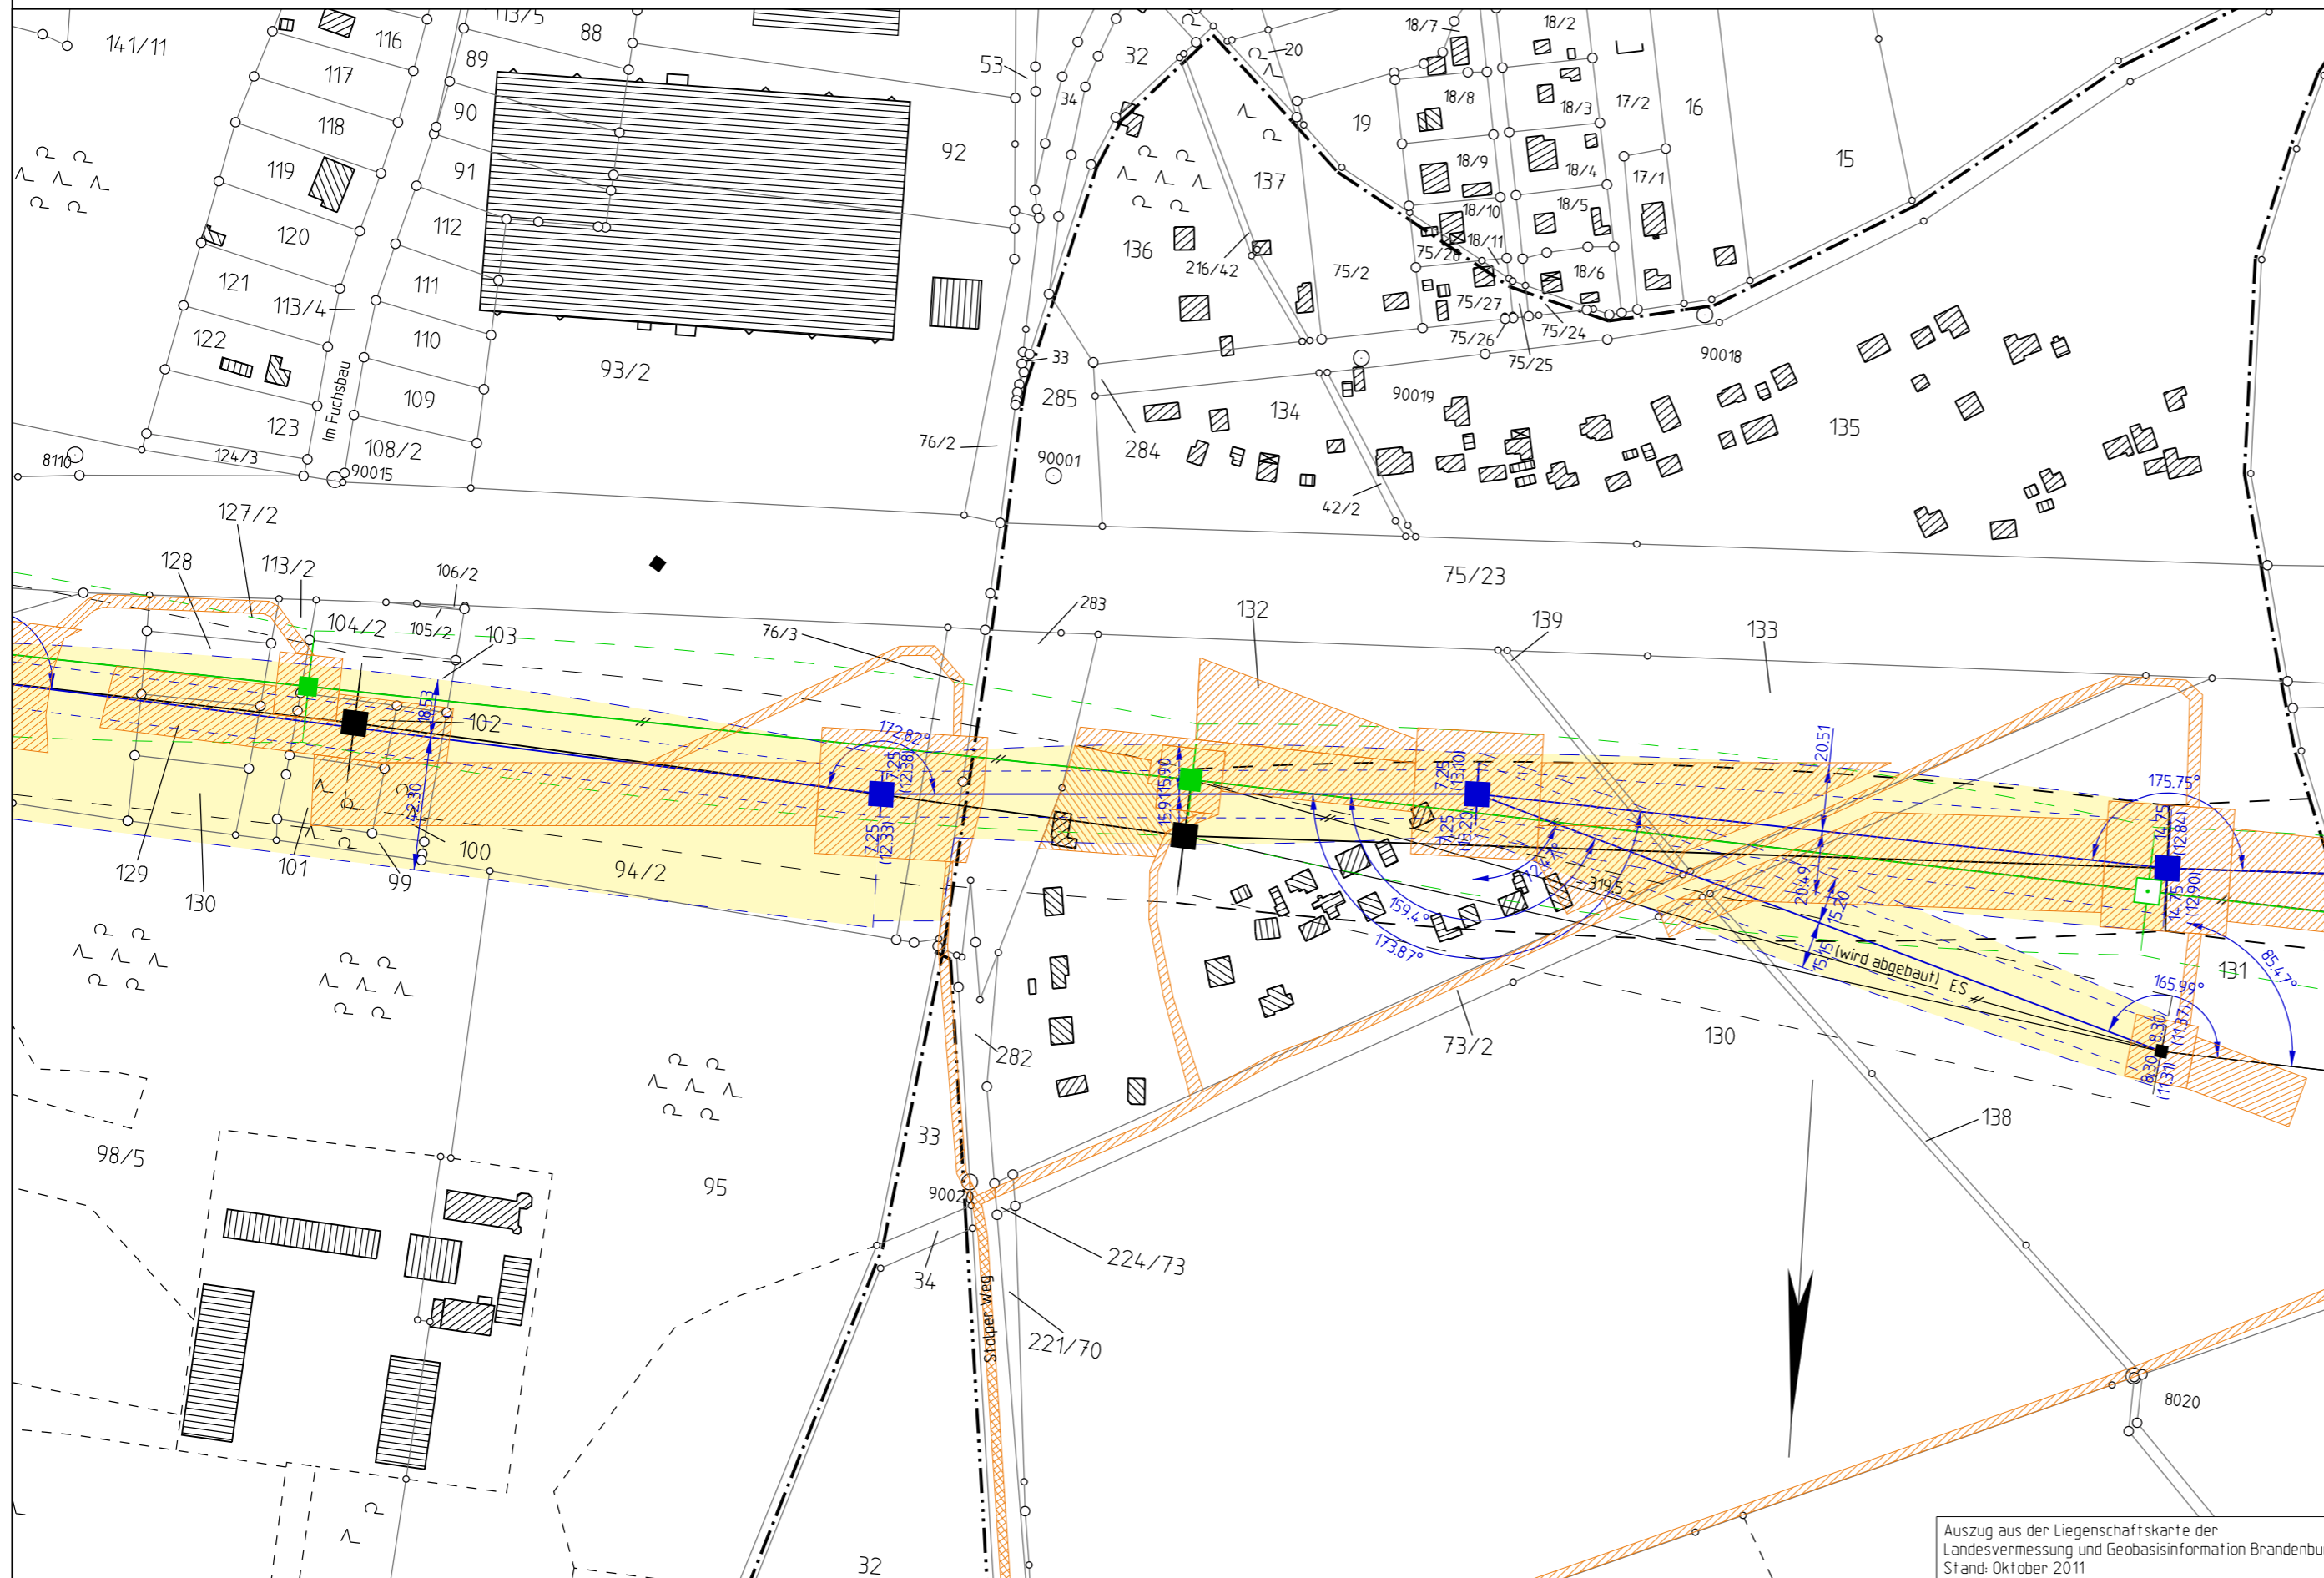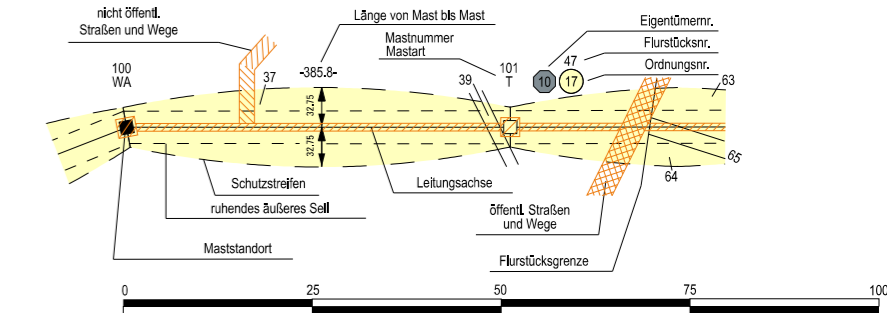

Auszug aus der Liegenschaftskarte der Landesvermessung und Geobasisinformation Brandenburg Stand: Oktober 2011

Vorhabensträger: 50Hertz Transmission GmbH
Heidestraße 2
D-10557 Berlin

Bearbeitung: LTB Leitungsbau GmbH
Am Umspannwerk
D-15366 Neuenhagen

Nr.	Änderung	Datum	Name

genehmigt: