

M 2 - M 3

Errichtervorschrift:	EN 50341:2011-01
Masttyp:	D76 / BD76DE BD76DE
Beseilung:	
Leitenseil:	2x3x4 434-AL1/56-ST1A S _w : 43.00 N/mm ²
Erdeil:	2x1 264-AL1/34-ST1A S _w : 46.00 N/mm ²
Luftkabel:	212-AL1/49-ST1A d _{hgl.} bei +10°C
Eislast / Windlast:	1-fach / Windzone 2

M 1 - M 2


Errichtervorschrift:	EN 50341:2011-01
Masttyp:	D76
Beseilung:	
Leitenseil:	2x3x4 434-AL1/56-ST1A S _w : 43.00 N/mm ²
Erdeil:	2x1 264-AL1/34-ST1A S _w : 46.00 N/mm ²
Luftkabel:	212-AL1/49-ST1A d _{hgl.} bei +10°C
Eislast / Windlast:	1-fach / Windzone 2

M 1a - M 3


Errichtervorschrift:	EN 50341:2011-01
Masttyp:	TGL6927 / BD76DE BD76DE
Beseilung:	
Leitenseil:	1x3x2 184-AL1/30-ST1A S _w : 44.50 N/mm ²
Erdeil:	2x1 AL/St 125/30 S _w : 46.00 N/mm ²
Luftkabel:	
Eislast / Windlast:	1-fach / Windzone 2

Portal - M 1

Errichtervorschrift:	EN 50341:2011-01
Masttyp:	D76
Beseilung:	
Leitenseil:	2x3x4 434-AL1/56-ST1A S _w : 15.00 N/mm ²
Erdeil:	2x1 264-AL1/34-ST1A S _w : 18.00 N/mm ²
Luftkabel:	212-AL1/49-ST1A d _{hgl.} bei +10°C
Eislast / Windlast:	1-fach / Windzone 2

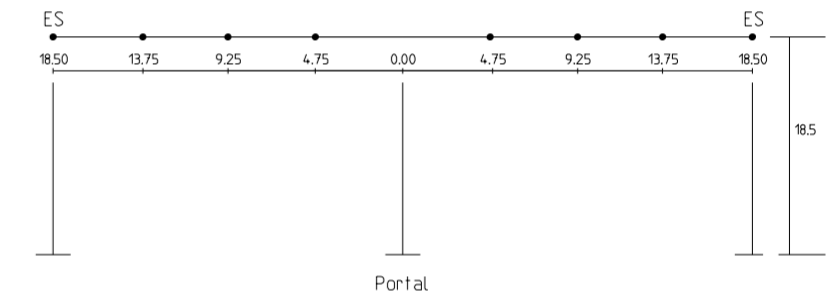

Planfeststellungsverfahren
 380 - kV - Leitung
 527/529/528
 Neuenhagen-Wustermark-Hennigsdorf



1. Planänderung

Teilplan UW Neuenhagen

Unterlage: 3.2 A Blatt: 1 A Maßstab: 1:1000


Legende:

Grenzen:

- Land
- Reg. Bez.
- Kreis
- Stadt/Gem.
- Gemarkung
- Flur
- Flurstück
- Nutzungsartengrenze
- LSG/NSG
- WSG
- Sondergebiete

Legend symbols include:

- Abseerast
- Tagemast
- Ordnungsnr.
- ▬ Beseilung bis zum äußeren StB
- ▬ Abseerast bis zum äußeren StB
- ▬ Beseilung bis zum äußeren StB
- ▬ Abseerast bis zum äußeren StB

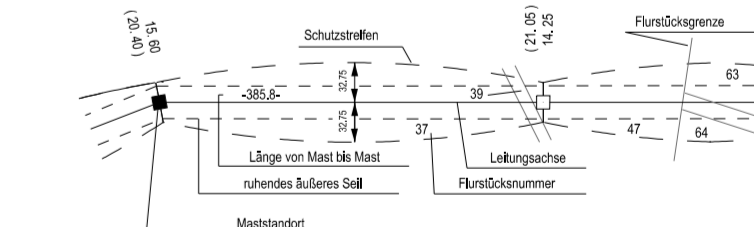

Vorhabensträger: 50Hertz Transmission GmbH
 Heidestraße 2
 D-10557 Berlin

Bearbeitung: LTB Leitungsbau GmbH
 Am Umspannwerk
 D-15366 Neuenhagen

Nr.	Änderung	Datum	Name
1	Masttypänderung M3, Solarpark (M1-M2)	12.07.2016	LTB/Da
1	Streichung "Deutsche Bahn 6532" & "Bahnstrecke (außer Betrieb)"	12.07.2016	LTB/Da

genehmigt: