


95(114_1)
WA2+15
- 455.0 -

96(115_1)
T2+17.5
- 419.5 -

97(117_1)
T2+17.5
- 425.0 -

98(118_1)
WA1+12.5

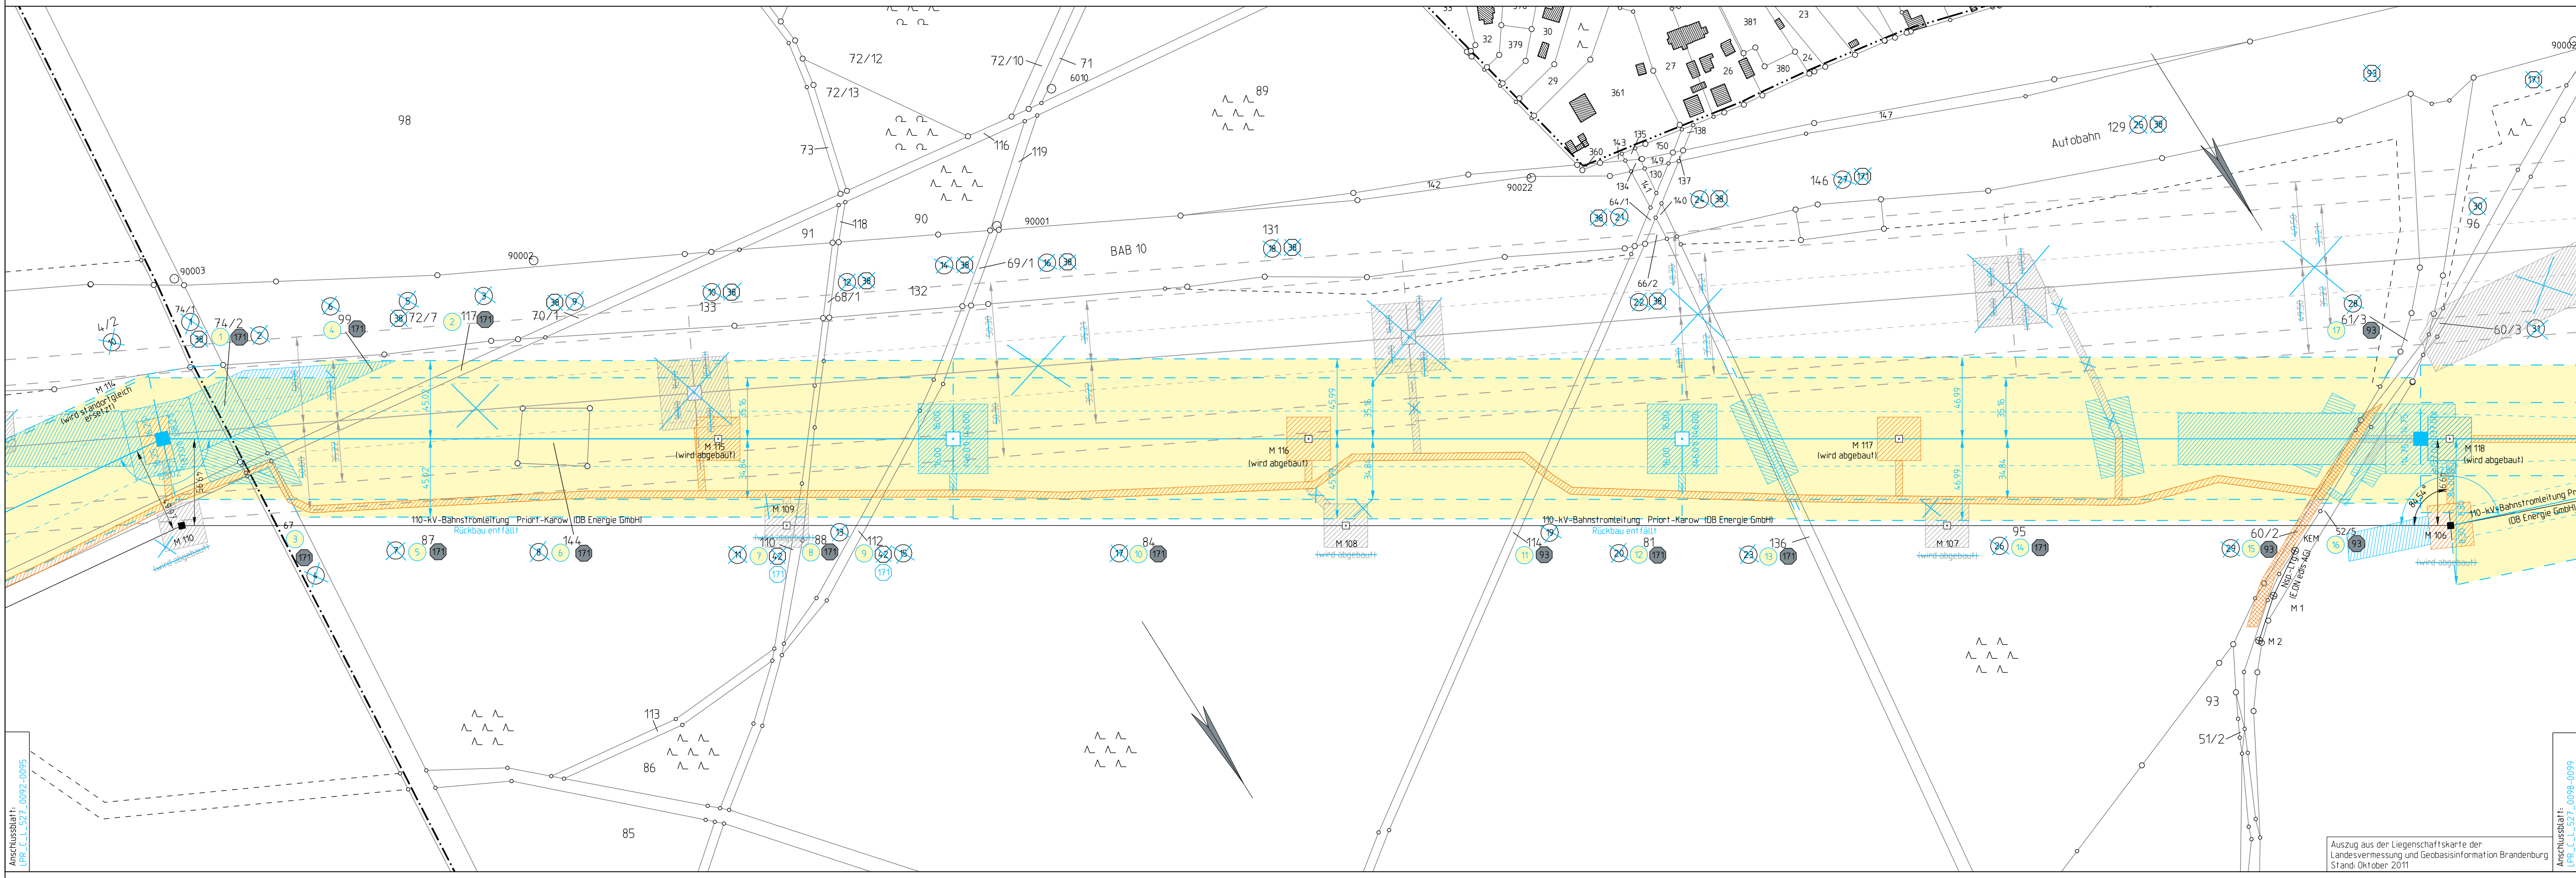

Titel: **Rechtserwerbsplan M 95 - M 98**
 Unterlage: 6.1 A Blatt: 6 N Maßstab: 1:2000

Legende:

öffentl. Straßen u. Wege
 Montagflächen/ nicht öffentl. Straßen und Wege
 Schutzstreifenfläche
Grenzen:
 Land
 Reg. Bez.
 Kreis
 Stadt/Gem.
 Gemarkung
 Flurstück
 Nutzungsartengrenze
 LSG / NSG
 WSG
 Sondergebiete

■ Abspannmast
 □ Tragemast
 17 Ordnungsnr.
 18 Eigentümernummer

mit Bemalung bis zum äußeren Seil
 Hammermaße = Schutzstreifenbreite
 mit Bemalung bis zum äußeren Seil
 Hammermaße = Schutzstreifenbreite

nicht öffentl. Straßen und Wege
 Länge von Mast bis Mast
 Mastnummer
 Mastart
 Eigentümernr., Flurstücknr., Ordnungsnummer
 Schutzstreifen ruhendes äußeres Seil
 Leitungsgasse
 öffentl. Straßen und Wege
 Flurstücksgrenze
 Maststandort

Vorhabensträger: 50Hertz Transmission GmbH
Heidestraße 2
D-10557 Berlin

Bearbeitung: LTB Leitungsbau GmbH
Am Umspannwerk
D-15366 Neuenhagen

Nr.	Änderung	Datum	Name
1	Umtrassierung M84-M105, Aktualisierung Eigentümerdaten	31.07.2017	LTB/Da

genehmigt:

Dateibezeichnung: LPR_C_L_527_0095-0098 Stand: 31.07.2017 LTB / Da