

95(114_1)
WA2+15

- 455.0 -


96(115_1)
T2+17.5

- 419.5 -

97(117_1)
T2+17.5

- 425.0 -

98(118_1)
WA1+12.5

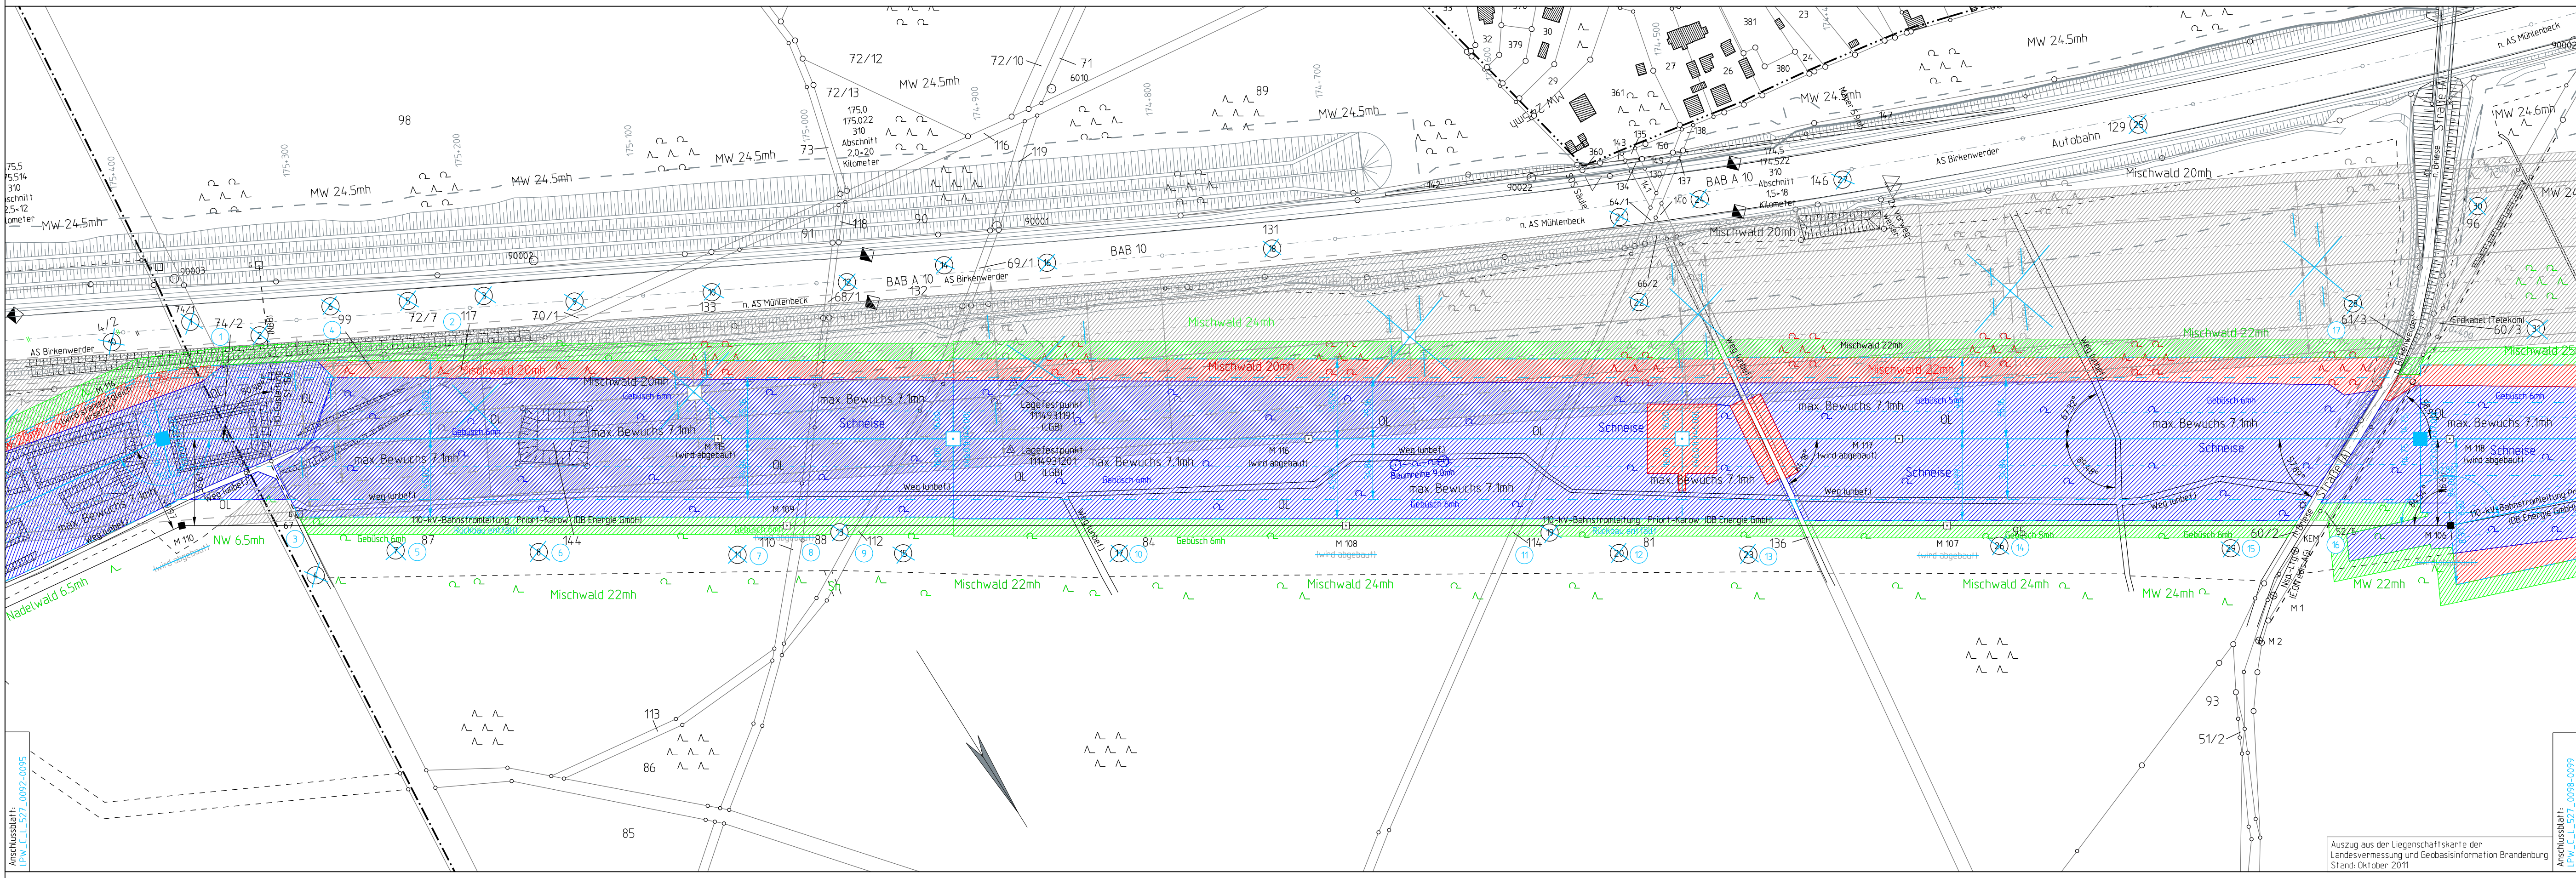

Titel:
Wald- und Hagplan M 95 - M 98

Unterlage: 7 A Blatt: 6 N Maßstab: 1:2000

Legende:

Einhib erforderlich zeitweise Einhib erforderlich kein Einhib erforderlich

Grenzen:

- Land
- Reg. Bez.
- Kreis
- Stadt/Gem.
- Gemarkung
- Flur
- Flurstück
- Nutzungsartengrenze
- LSG / NSG
- WSG
- Sondergebiete

■ Abspannmast
 □ Tragnast
 (17) Ordnungsnummer

mit Bemalung bis zum äußeren Seil
 Klammermaße = Schutzstreifenbreite
 mit Bemalung bis zum äußeren Seil
 Klammermaße = Schutzstreifenbreite

Schutzstreifen
 Länge von Mast bis Mast
 Maststandort
 Flurstücknummer

0 50 100 150 200

Vorhabensträger: 50Hertz Transmission GmbH
 Heidestraße 2
 D-10557 Berlin

Bearbeitung: LTB Leitungsbau GmbH
 Am Umspannwerk
 D-15366 Neuenhagen

Nr.	Änderung	Datum	Name
1	Umtrassierung M84-M105, Aktualisierung Eigentümerdaten	31.07.2017	LTB/Da

genehmigt:

Dateibezeichnung: LPW_C_L_527_0095-0098 Stand: 31.07.2017 LTB / Da