


102(122_1)/102
WE1+25

-355.4-

103(123_1)/101
WE1+10

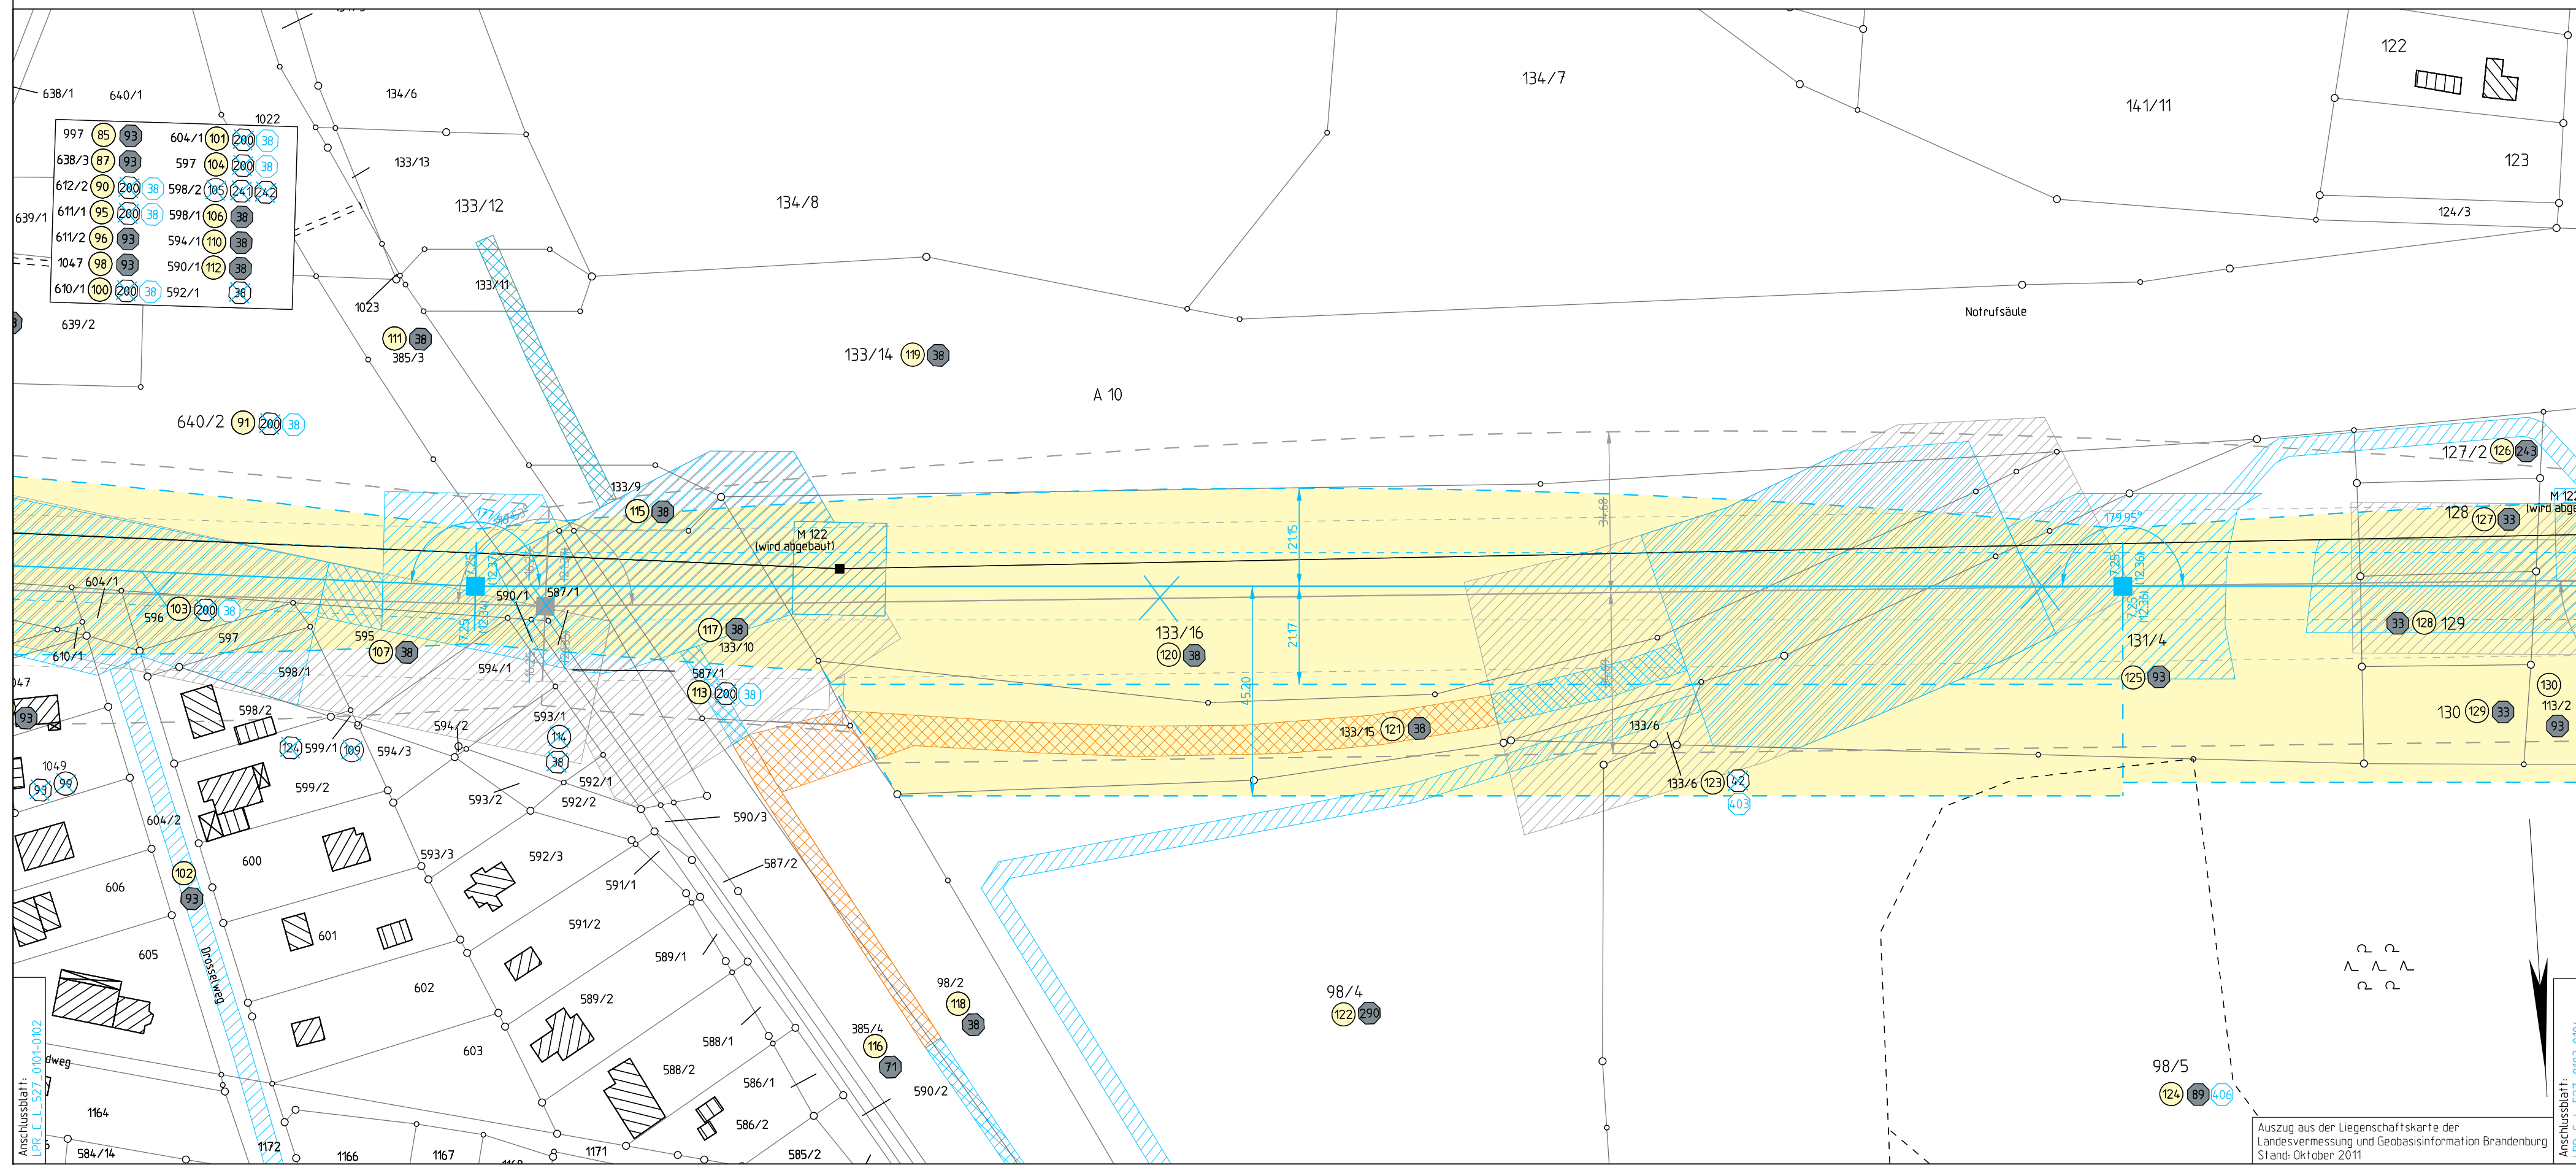

Legende:

- öffentl. Straßen u. Wege
- Montageflächen/ nicht öffentl. Straßen und Wege
- Schutzstreifenfläche

Grenzen:

- Land
- Reg. Bez.
- Kreis
- Stadt/Gem.
- Gemarkung
- Flur
- Flurstück
- Nutzungsartengrenze
- LSG / NSG
- WSG
- Sondergebiete

Abspannmast mit Bemalung bis zum äußeren Seil
 Klammermaße = Schutzstreifenbreite
 Tragmast mit Bemalung bis zum äußeren Seil
 Klammermaße = Schutzstreifenbreite
 17 Ordnungsnummer
 10 Eigennummer

Vorhabensträger: 50Hertz Transmission GmbH
Heidestraße 2
D-10557 Berlin

Bearbeitung: LTB Leitungsbau GmbH
Am Umspannwerk
D-15366 Neuenhagen

Nr.	Änderung	Datum	Name
1	Umtrassierung Mast 84 - Mast 105	16.06.2017	LTB/Da

genehmigt: