


102(122_1)/102
WE1+25

-355.4-

103(123_1)/101
WE1+10

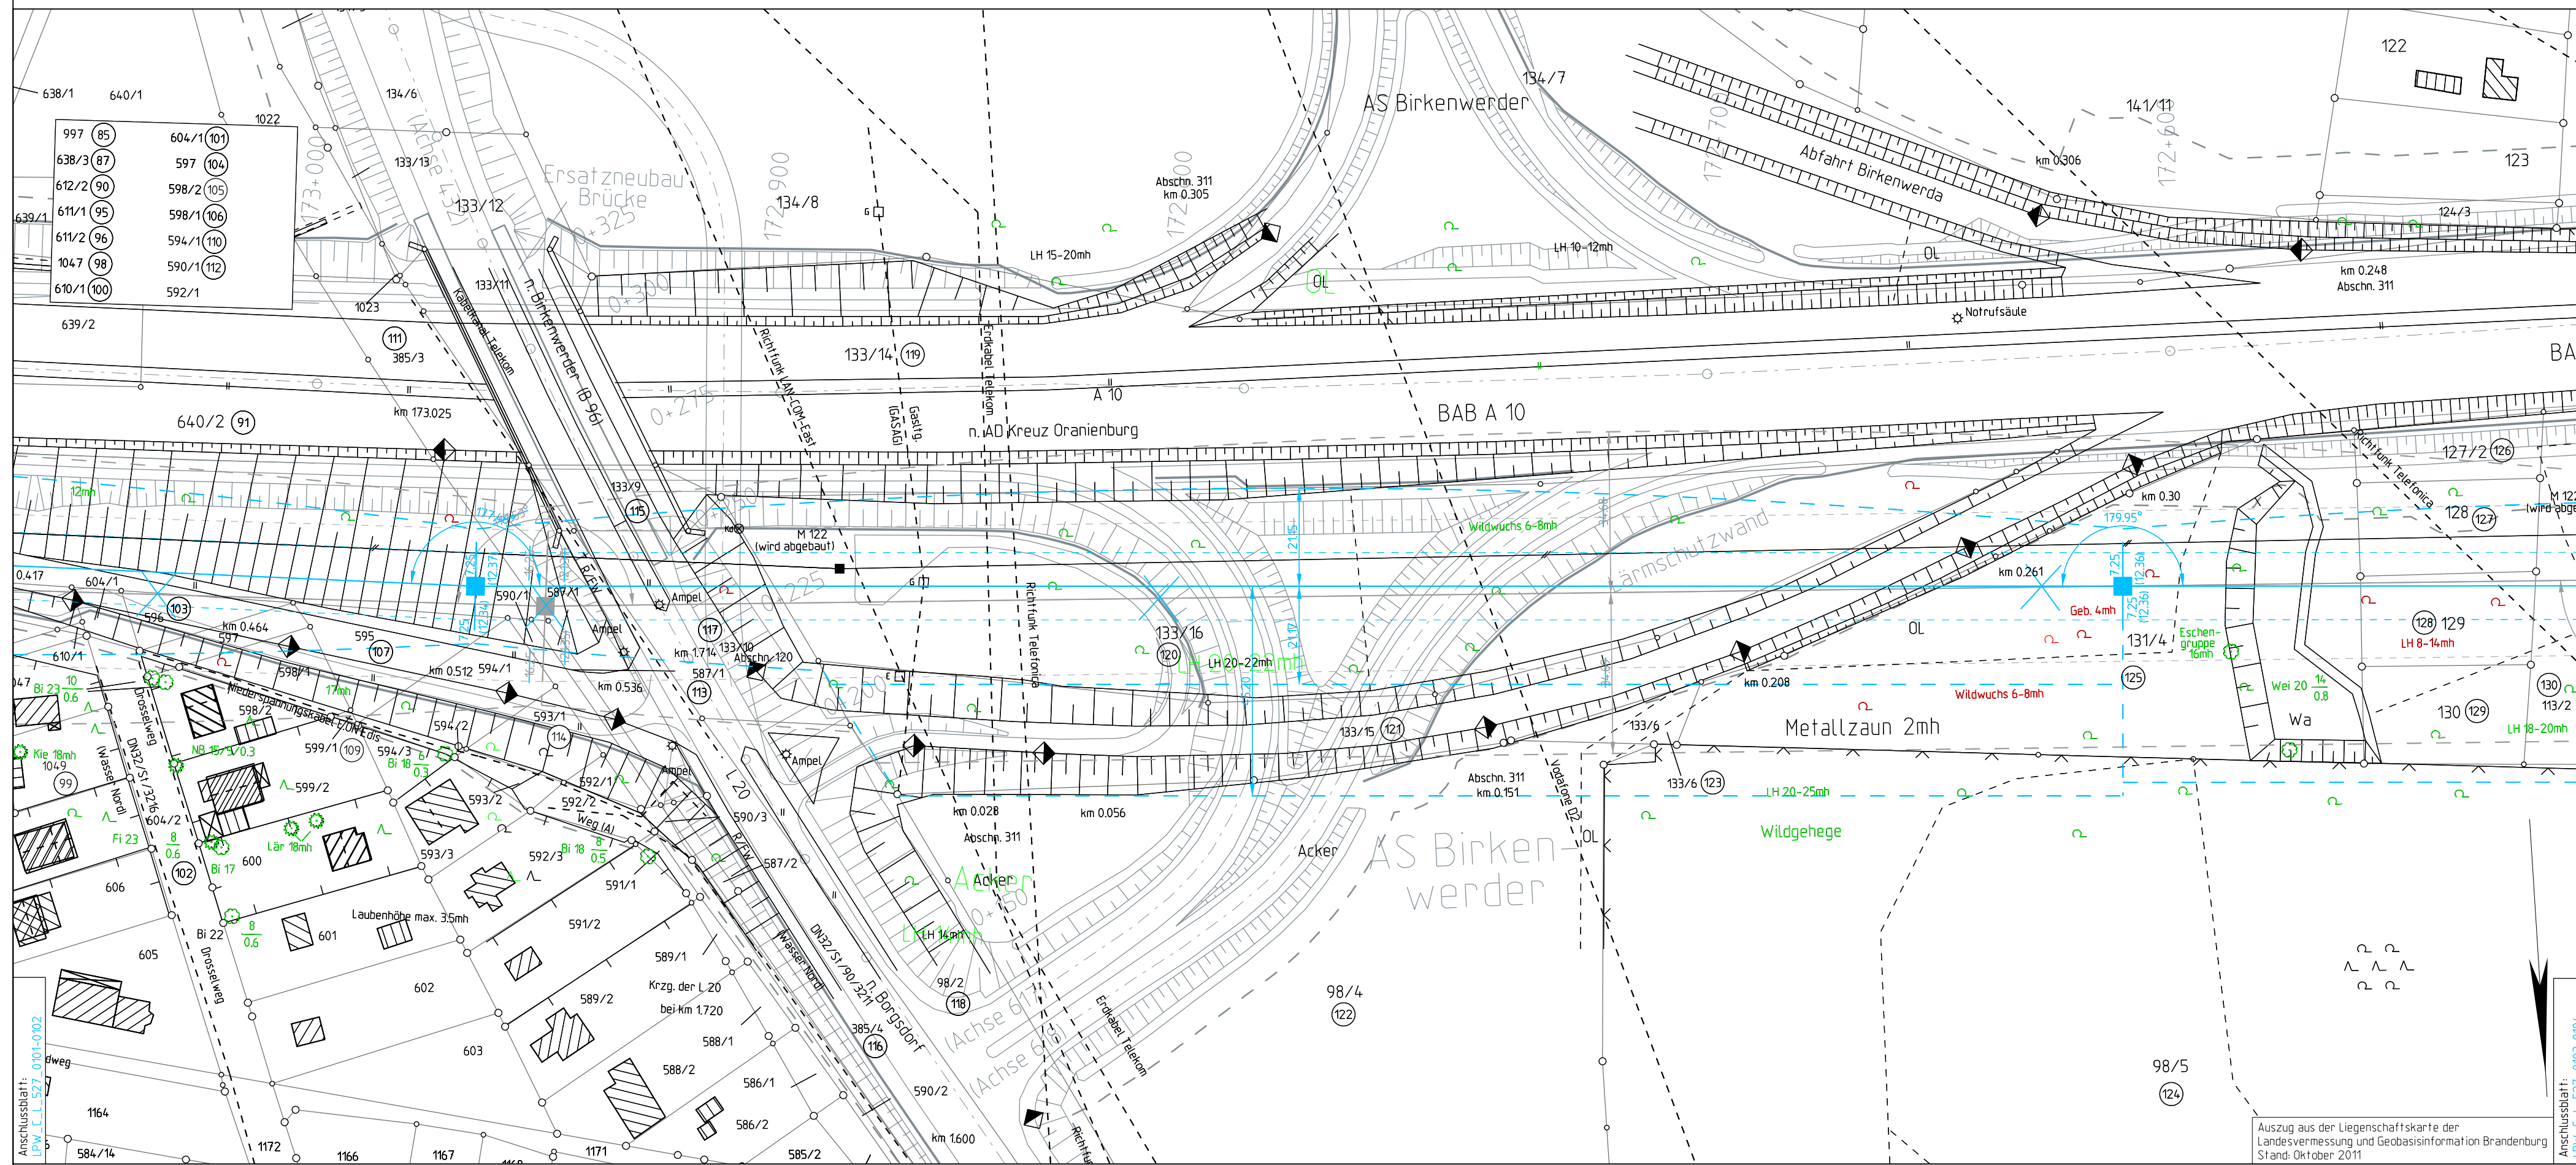

Legende:

Einhieb erforderlich zeitweise Einhieb erforderlich kein Einhieb erforderlich

Grenzen:

- Land:
- Reg. Bez.:
- Kreis:
- Stadt/Gem.:
- Gemarkung:
- Flur:
- Flurstück:
- Nutzungsartengrenze:
- LSG / NSG:
- WSG:
- Sondergebiete:

Abspannmast mit Bemessung bis zum äußeren Seil
 Tragmast mit Bemessung bis zum äußeren Seil
 Ordnungsnummer mit Bemessung bis zum äußeren Seil
 Maststandort, Schutzstreifen, Länge von Mast bis Mast, ruhendes äußeres Seil, Leitungsachse, Flurstücksnummer, Flurstücksgrenze

0 25 50 75 100

Vorhabensträger: 50Hertz Transmission GmbH
Heidestraße 2
D-10557 Berlin

Bearbeitung: LTB Leitungsbau GmbH
Am Umspannwerk
D-15366 Neuenhagen

Nr.	Änderung	Datum	Name
1	Umtrassierung Mast 84 - Mast 105	16.06.2017	LTB/Da

genehmigt: