


100(120\_1)/104  
WE2+25

-317.2-

101(121\_1)/103  
WE2+30

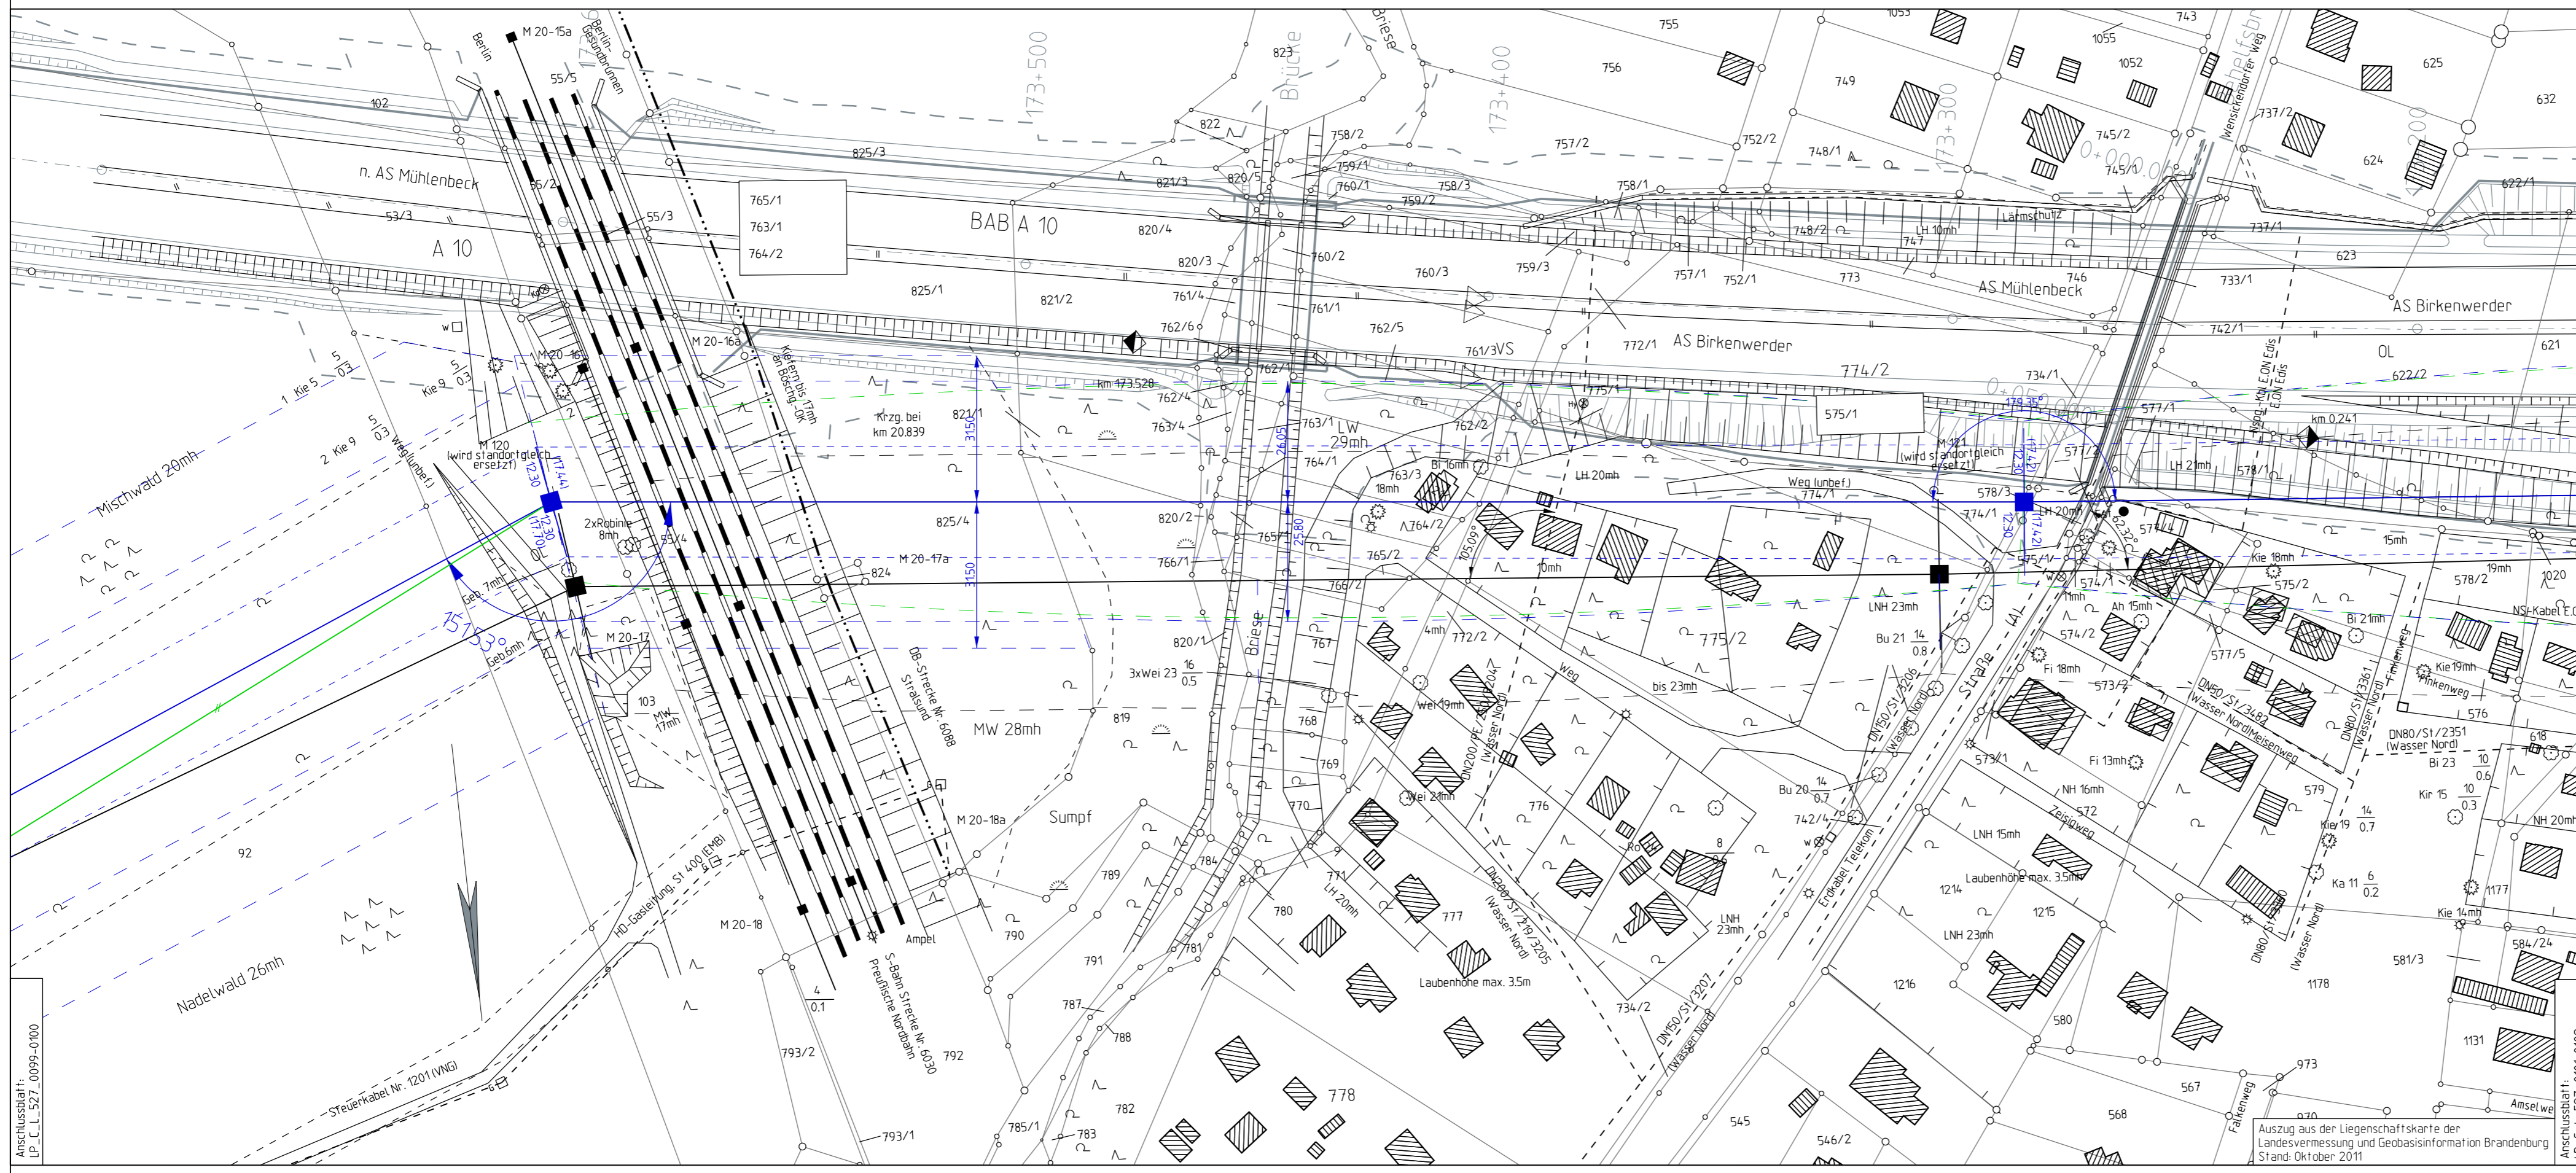


Legende:

- 380-kV/110-kV Variante standortgleich
- 380-kV/110kV PFV
- 220-kV/110-kV Bestand

Grenzen:

- Land
- Reg. Bez.
- Kreis
- Stadt/Gem.
- Gemarkung
- Flur
- Flurstück
- Nutzungsartengrenze
- LSG / NSG
- WSG
- Sondergebiete

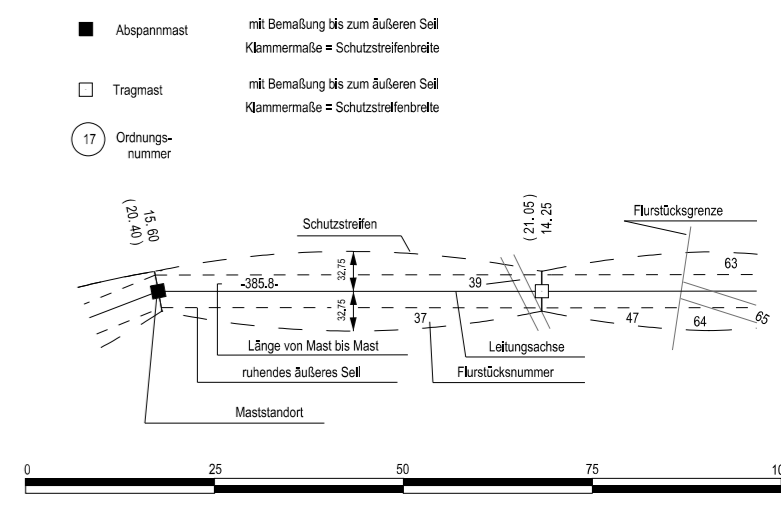

Vorhabensträger: 50Hertz Transmission GmbH  
Heidestraße 2  
10557 Berlin

Bearbeitung: LTB Leitungsbau GmbH  
Friedrich-List-Straße 27  
01445 Radebeul

Nr.	Änderung	Datum	Name

genehmigt:

Dateibezeichnung: LP\_C\_L\_527\_0100-0101 Stand: 31.03.2017 LTB / K6