


101(121_1)/103
WE1+20

-339.5-

102(122_1)/102
WE1+25

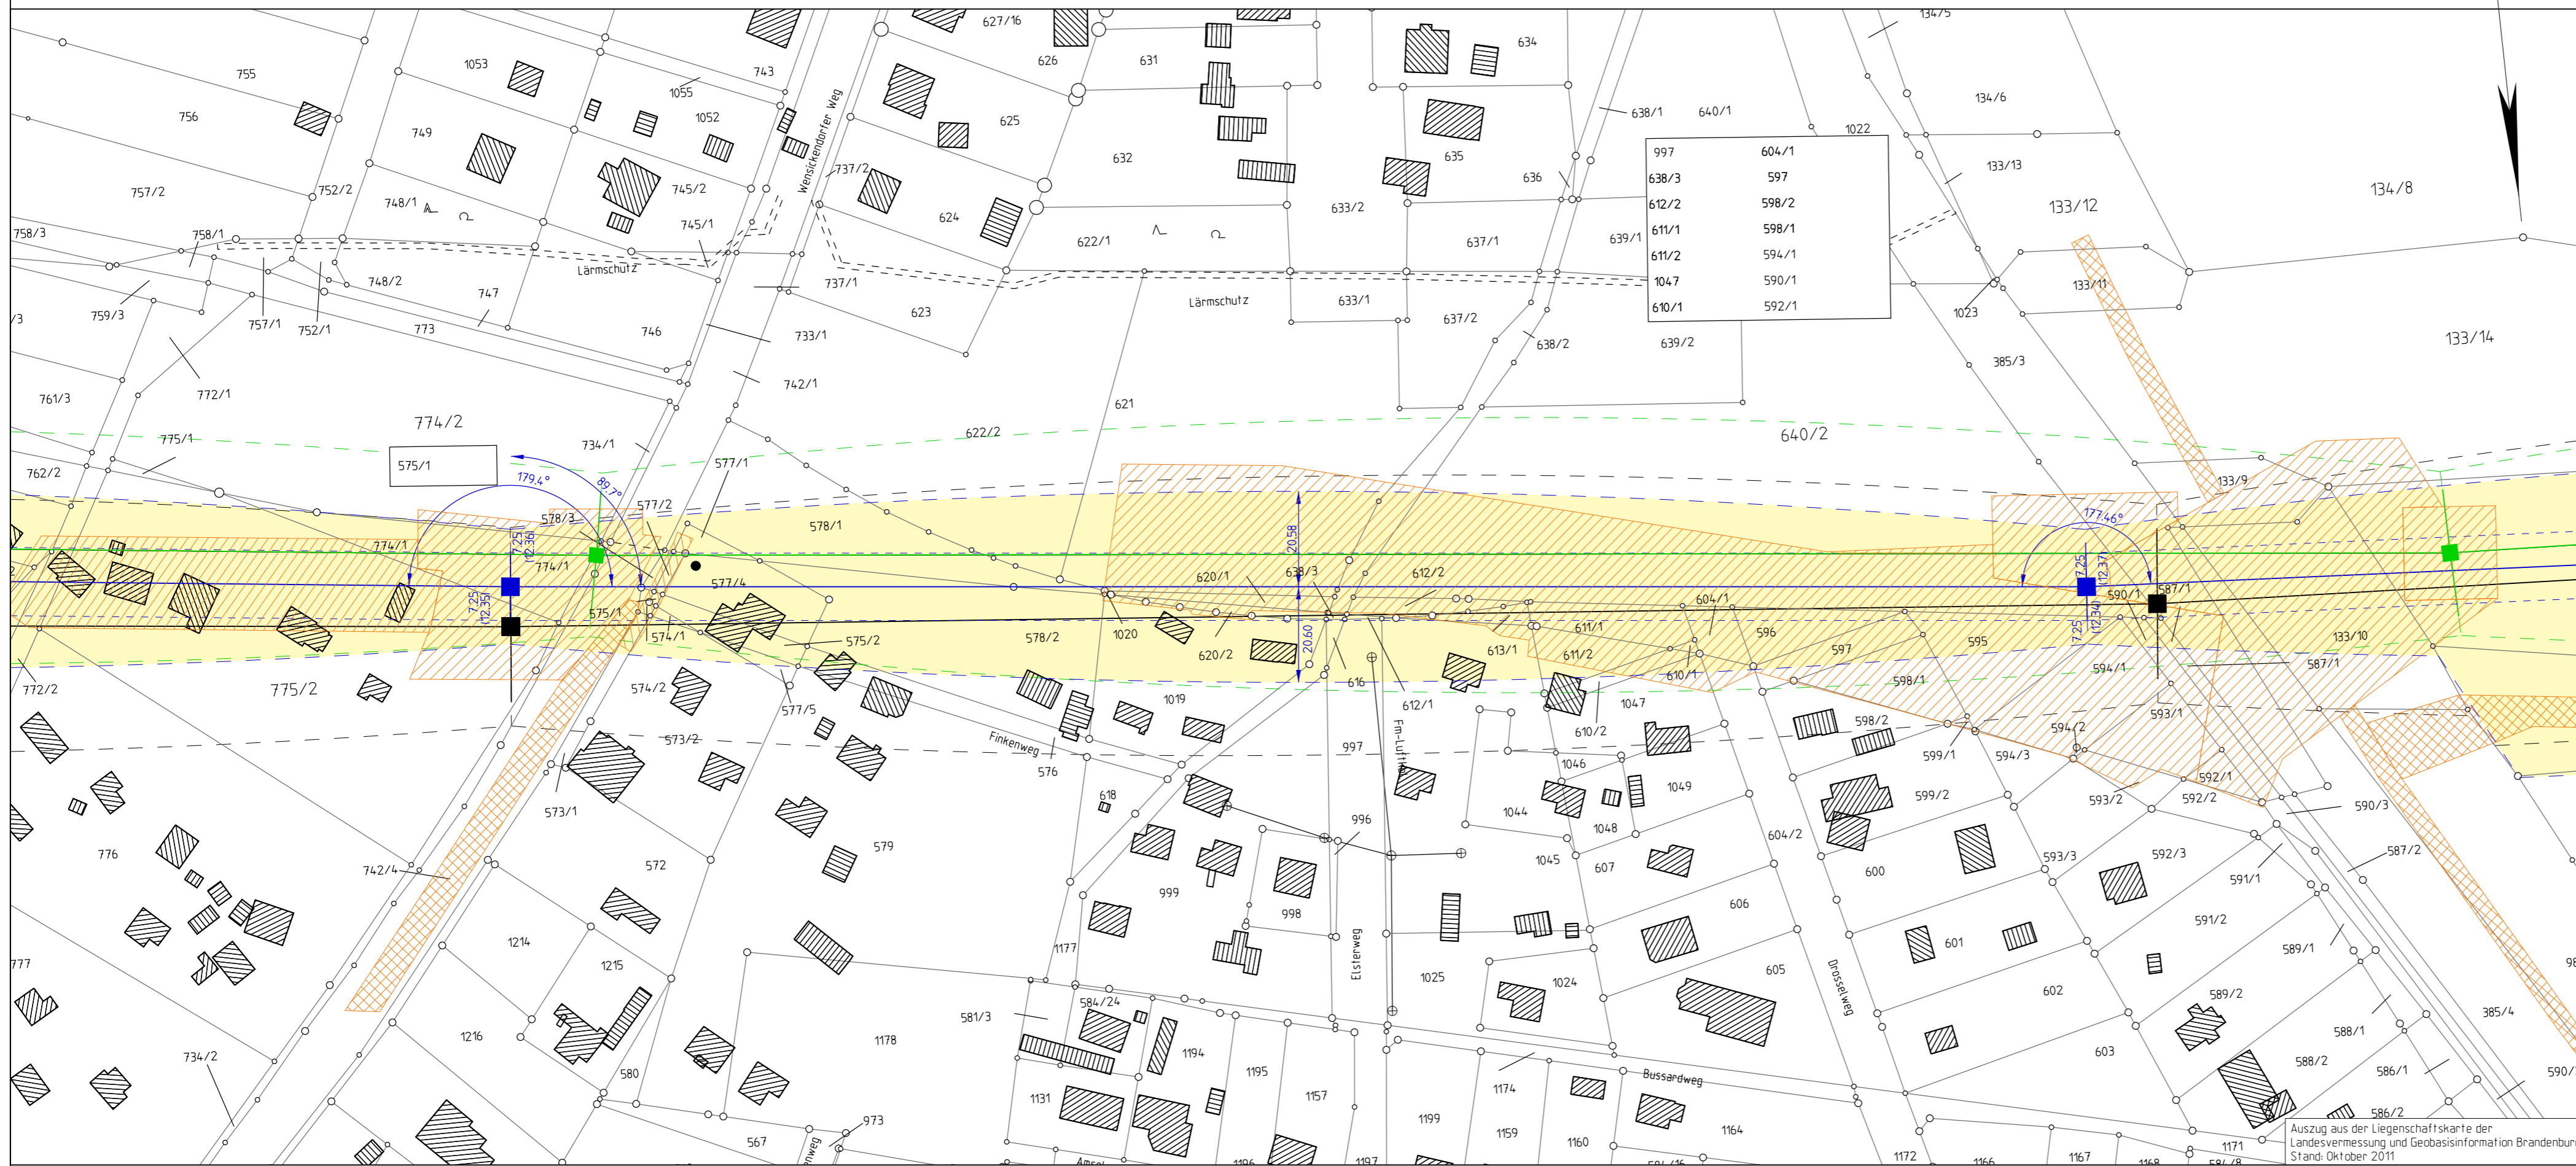

Planfeststellungsverfahren
380 - kV - Leitung
527/529/528
Neuenhagen-Wustermark-Hennigsdorf
110-kV-Bahnstromleitung Priort - Karow



Titel:
Rechtserwerbsplan M 101/103 - M 102/102

Unterlage: 6.1 Blatt: 3 Maßstab: 1:1000

Legende:

öffentl. Straßen u. Wege
 Montageflächen/ nicht öffentl. Straßen und Wege
 Schutzstreifenfläche

Grenzen:
 Land
 Reg. Bez.
 Kreis
 Stadt/Gem.
 Gemarkung
 Flur
 Flurstück
 Nutzungsartengrenze
 LSG / NSG
 WSG
 Sondergebiete

380-kV/110-kV Variante D38
 380-kV/110kV PFV
 220-kV/110-kV Bestand

■ Abspannmast mit Bemalung bis zum äußeren Seil
 Klammermaße = Schutzstreifenbreite
 □ Tragmast mit Bemalung bis zum äußeren Seil
 Klammermaße = Schutzstreifenbreite
 17 Ordnungsnummer
 10 Eigentümernummer

Vorhabensträger: 50Hertz Transmission GmbH
Heidestraße 2
D-10557 Berlin

Bearbeitung: LTB Leitungsbau GmbH
Am Umspannwerk
D-15366 Neuenhagen

Nr.	Änderung	Datum	Name

genehmigt:

Landkreis Oberhavel Gemeinde Birkenwerder Gemarkung Birkenwerder Flur 10

Auszug aus der Liegenschaftskarte der Landesvermessung und Geobasisinformation Brandenburg Stand: Oktober 2011

Dateibezeichnung: LPR_C_L_527_0101-0102 Stand: 31.03.2017 LTB / Da